


# ООО «Строй для всех»


+375 29 770-03-49 | Архитектура и дизайн | Домостроение.бел

ВЕДОМОСТЬ ЛИСТОВ									
Лист		Наименование							
1		Ведомость листов							
2		Обмерный план							
3		Схема демонтажа конструкций							
4		Схема монтажных конструкций							
5		План перепланировки							
6		План расстановки мебели							
7		Спецификация мебели							
8		Схема заполнения дверных проемов							
9		Схема укладки напольных покрытий							
10		Схема укладки теплых полов							
11		Схема привязки сантехнического оборудования							
12		План потолков							
13		Схема групп освещения							
14		Схема групп освещения. Привязки							
15		Схема привязки розеток и электровыводов							
16		План отделки стен							
17		Референсы							
18		Референсы							
19		Референсы							



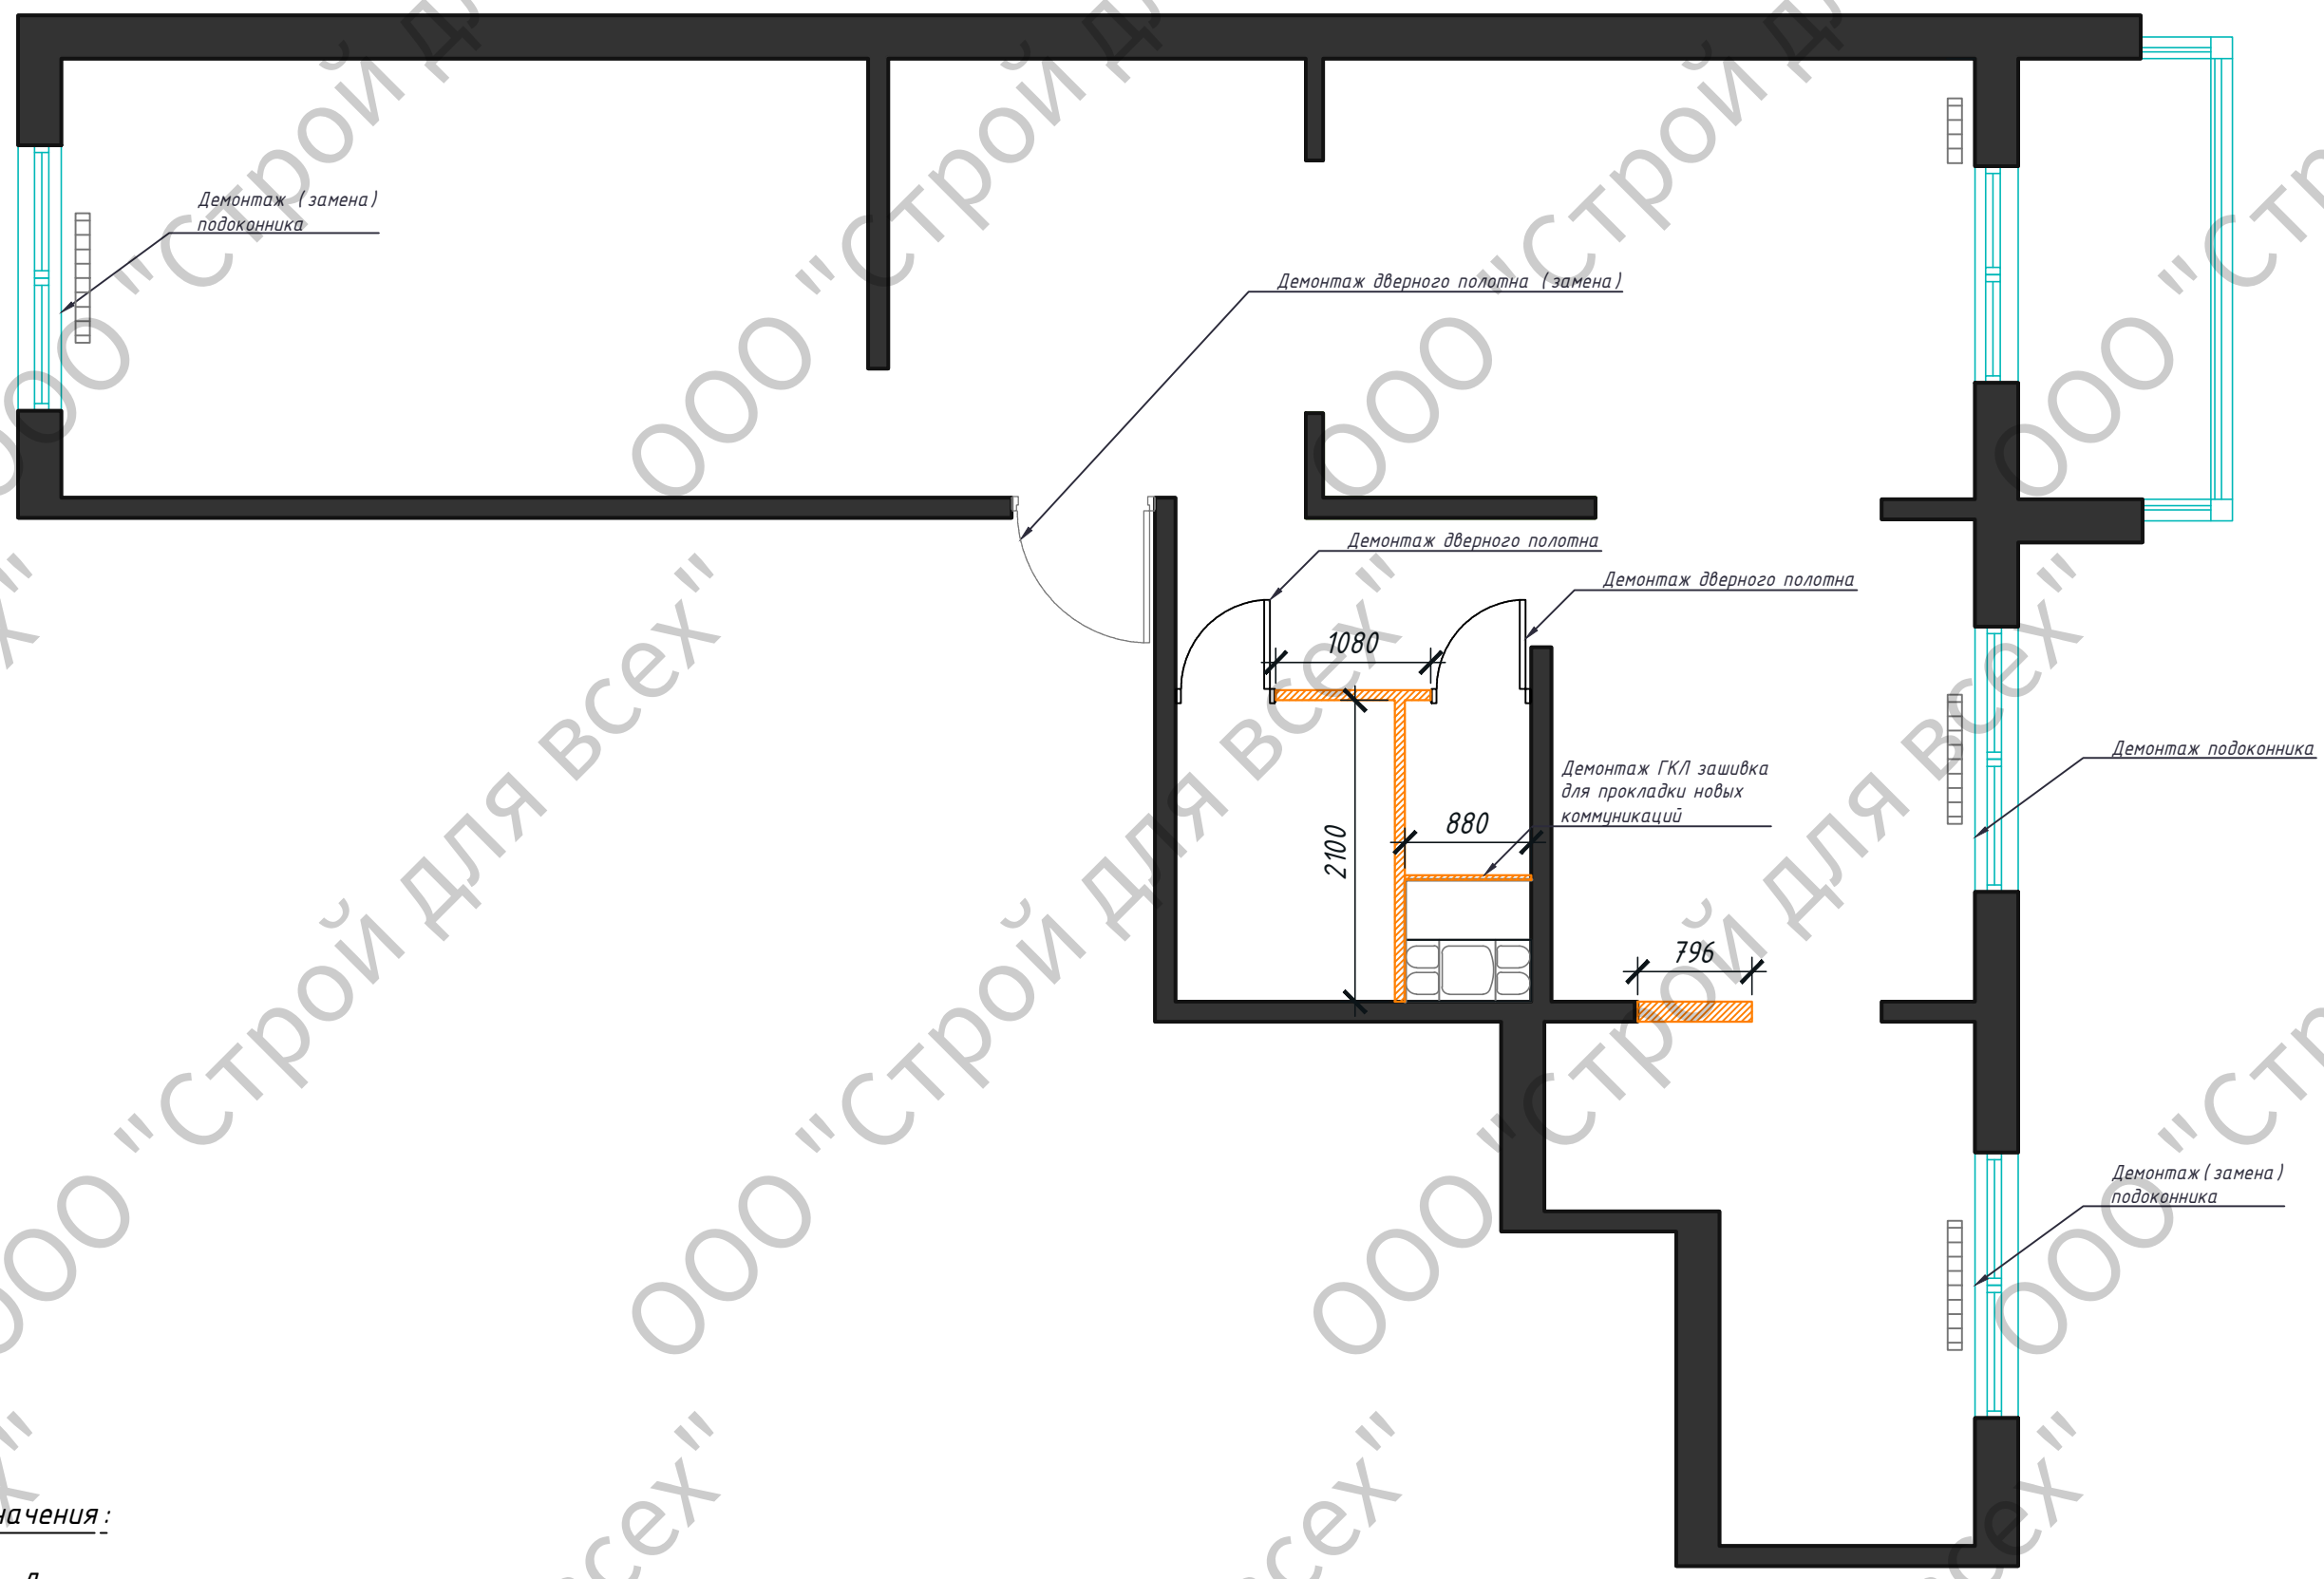


Условные обозначения:

 Демонтируемая часть

- Примечание:
- 1. Перед демонтажем конструкций произвести проверку несущих конструкций на прочность.
  - 2. Демонтировать существующие выключатели и розетки при их наличии, так как будет проводиться новая электрика.

Дизайн-проект квартиры по адресу:			
2-х комнатная квартира	Стадия	Лист	Листов
	И	3	19
Схема демонтажа конструкций			



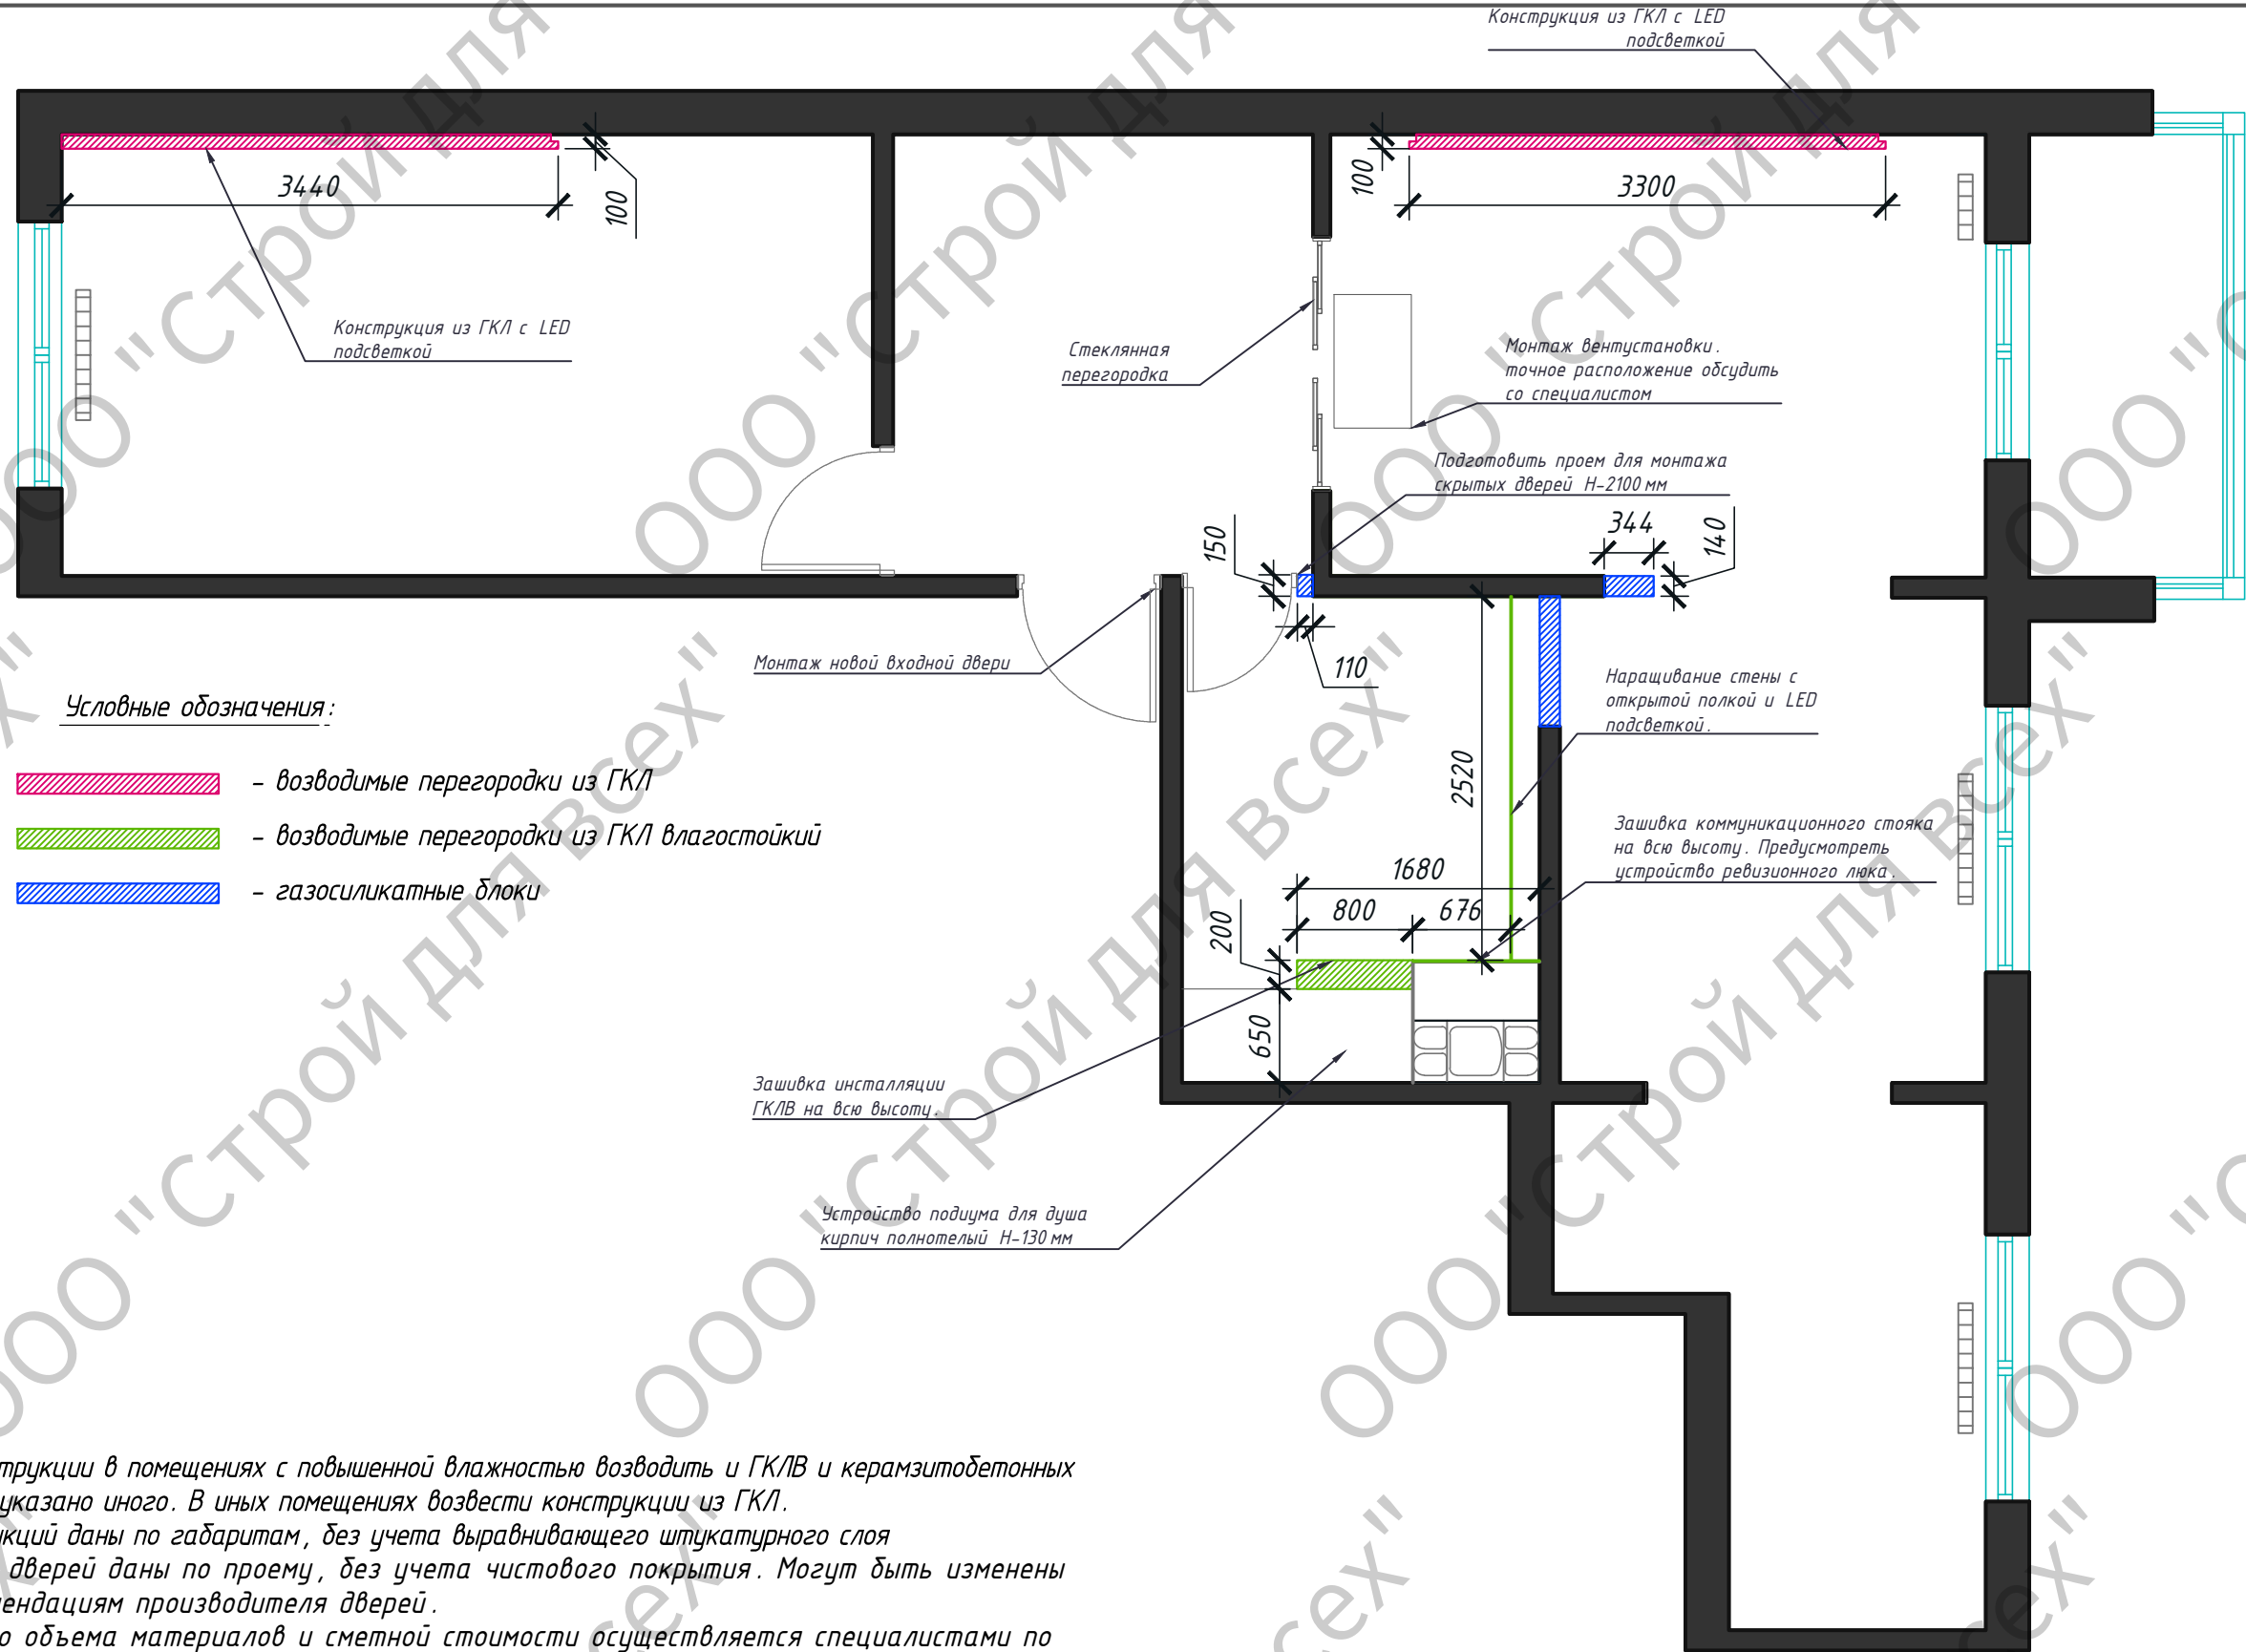

Условные обозначения:

- возводимые перегородки из ГКЛ
- возводимые перегородки из ГКЛ влагостойкий
- газосиликатные блоки

Примечания

1. Возводимые конструкции в помещениях с повышенной влажностью возводить из ГКЛВ и керамзитобетонных блоков, если не указано иное. В иных помещениях возвести конструкции из ГКЛ.
2. Размеры конструкций даны по габаритам, без учета выравнивающего штукатурного слоя
3. Размеры новых дверей даны по проему, без учета чистового покрытия. Могут быть изменены согласно рекомендациям производителя дверей.
4. Просчет общего объема материалов и сметной стоимости осуществляется специалистами по месту.
5. В помещениях с повышенной влажностью выполнить обмазочную гидроизоляцию пола и стен.
6. Все наращивание и зашивка стен для прокладки коммуникаций скорректировать по месту.
7. В помещениях с подвесной мебелью (аксессуарами) обеспечить усиление конструкций при необходимости. Провести консультацию со специалистами по мебели перед началом монтажных и отделочных работ.
8. Размещение и размер скрытых сантехнических люков обсудить с плиточником заранее. Модель подобрать под формат плитки.


Дизайн-проект квартиры по адресу:

2-х комнатная квартира

Схема монтажных конструкций

Стадия	Лист	Листов
И	4	19



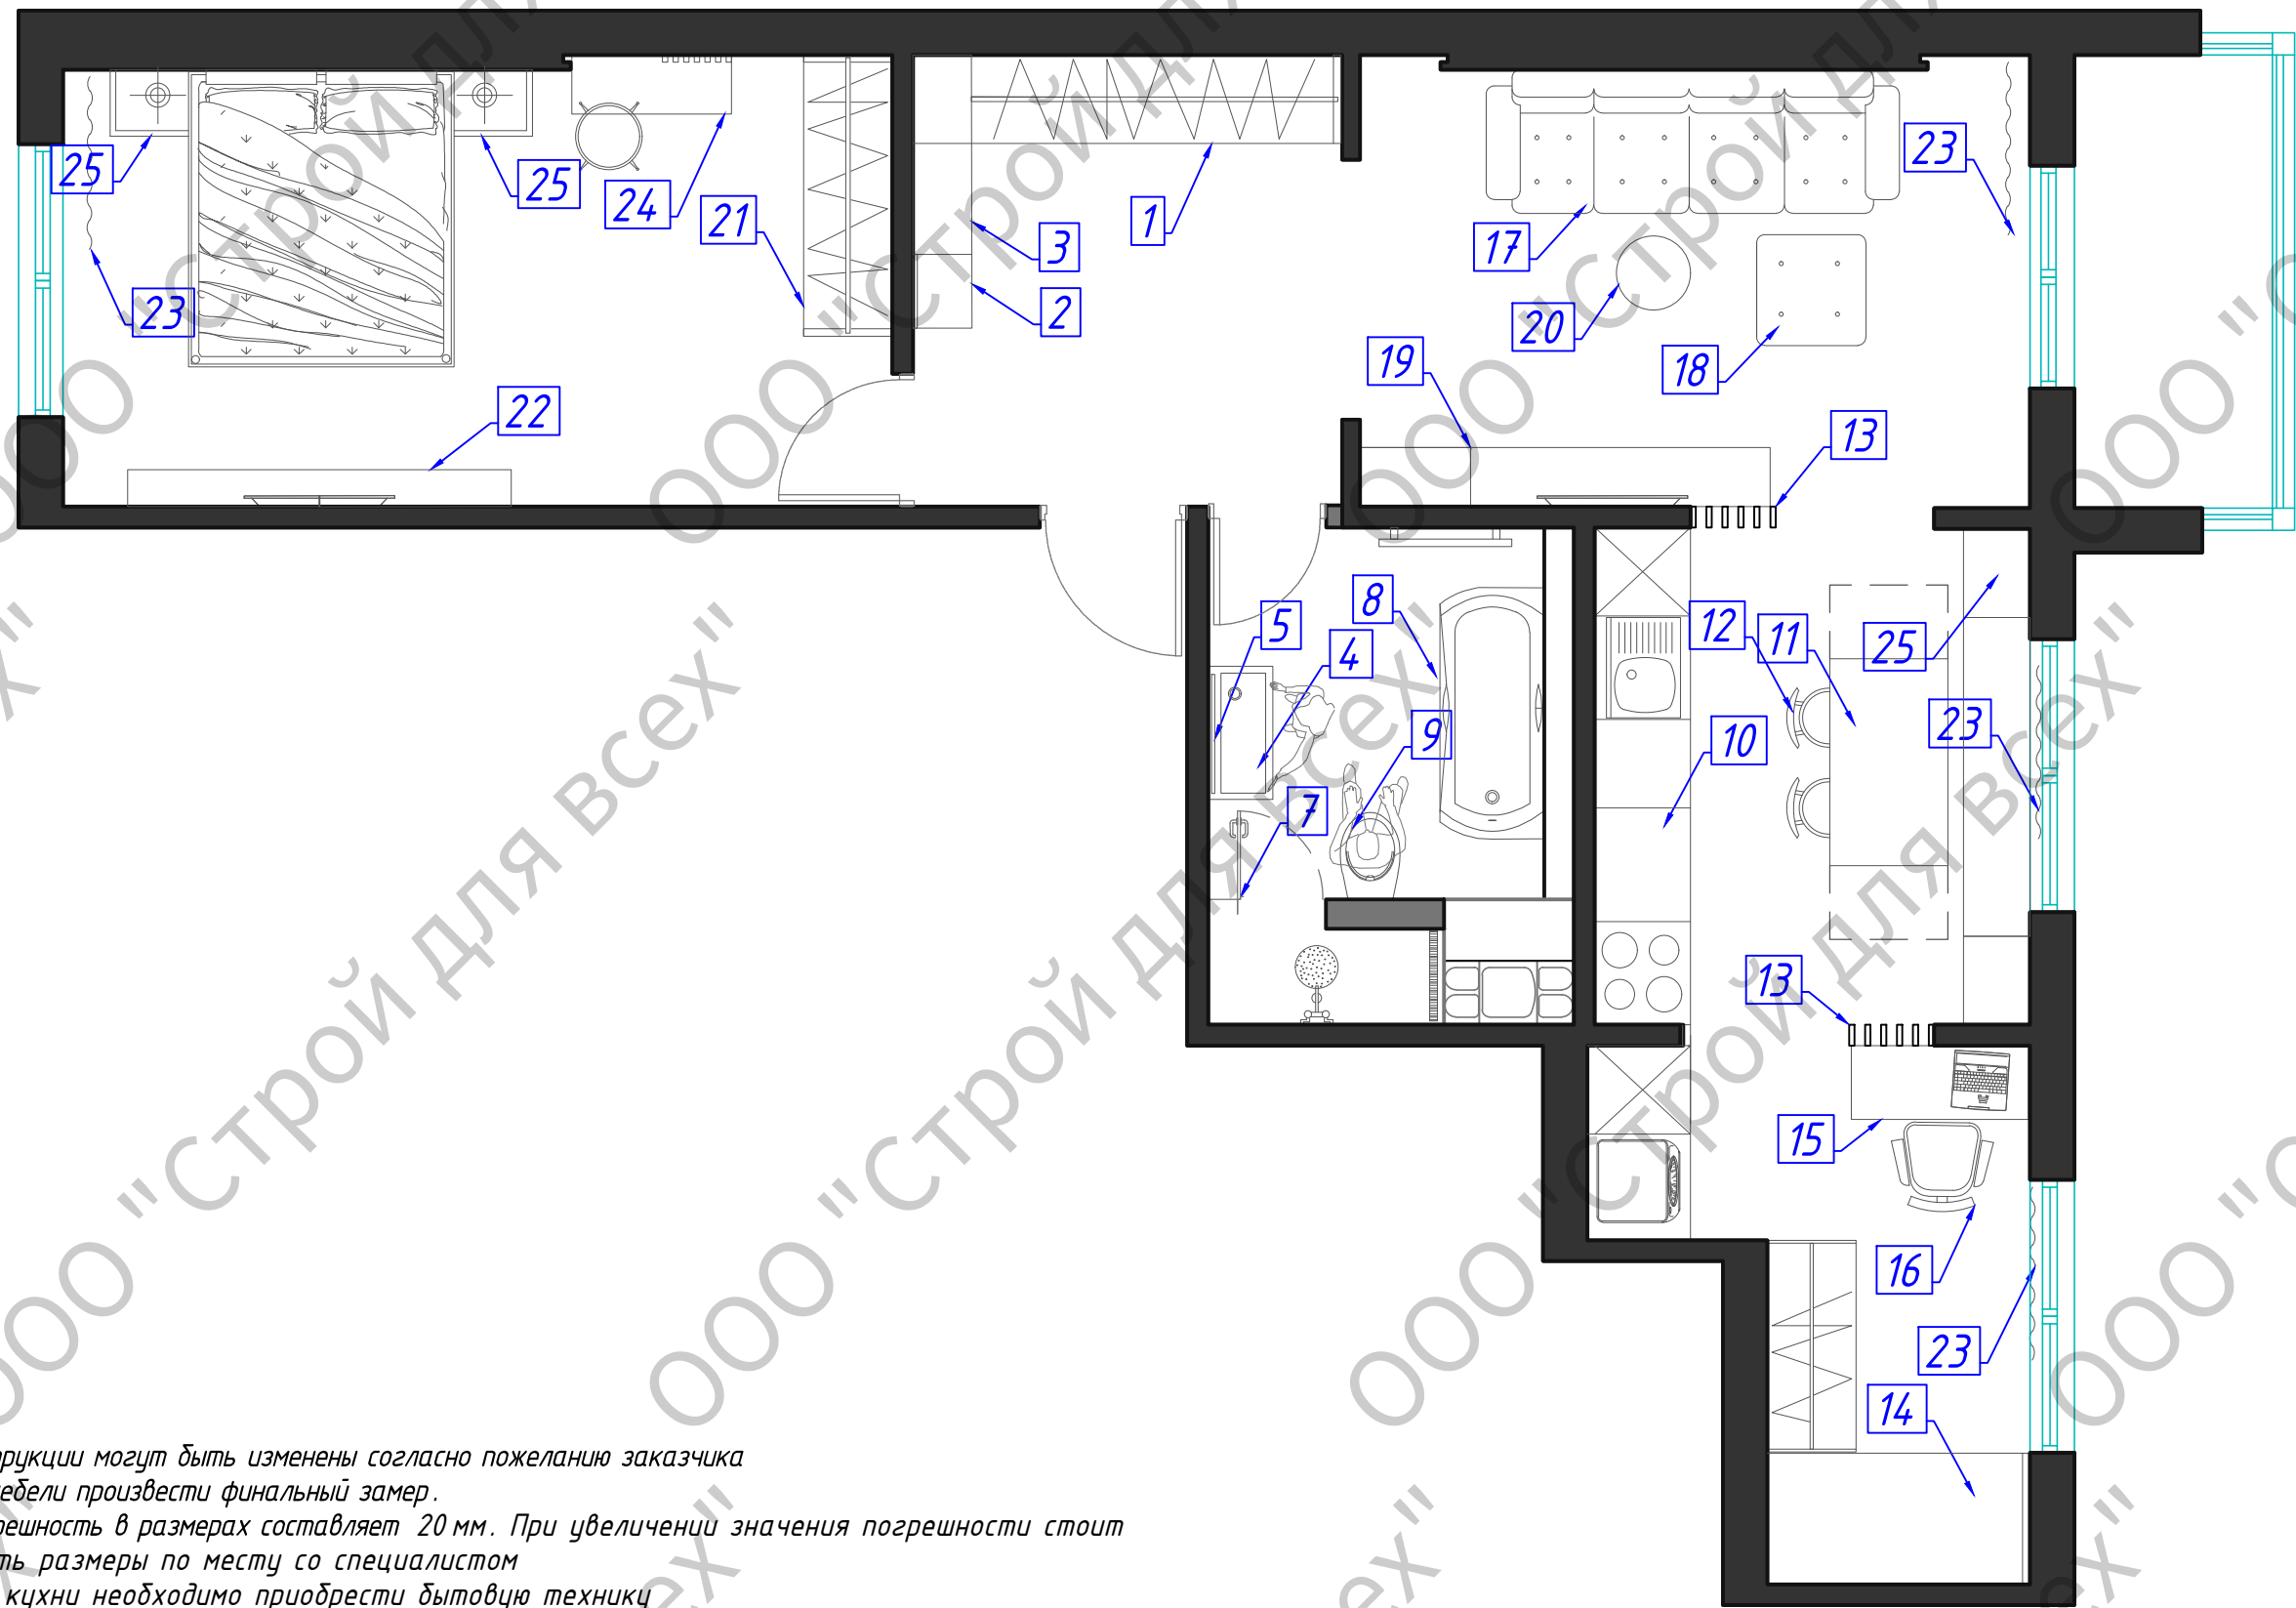


Примечания

- 1. Мебельные конструкции могут быть изменены согласно пожеланию заказчика
- 2. Перед заказом мебели произвести финальный замер.
- 3. Допустимая погрешность в размерах составляет 20 мм. При увеличении значения погрешности стоит скорректировать размеры по месту со специалистом
- 4. Перед заказом кухни необходимо приобрести бытовую технику
- 5. В помещениях с повышенной влажностью выполнить обмазочную гидроизоляцию пола и стен.
- 6. Специфика лист № 7

Дизайн -проект квартиры по адресу:			
2- х комнатная квартира	Стадия	Лист	Листов
	И	6	19
План расстановки мебели			

Спецификация мебели					
N	Наименование	Фирма –изготовитель	К –во	Размеры	Примечание
1	Шкаф встроенный распашной	Изготовление под заказ	1	2500 х 600х2500h	см. референсы к помещению
2	Тумба с зеркалом	Изготовление под заказ	1	500 х 400х450h	см. референсы к помещению
3	Рейки с крючками	Изготовление под заказ	1	по месту	см. референсы к помещению
4	Тумба с умывальником	Изготовление под заказ возможно готовые решен.	1	900 х 440	на выбор заказчика
5	Зеркало	Изготовление под заказ	1	900х1550h	на выбор заказчика
6	Ревизионный люк		1		обсуждение со специалистом
7	Стеклянная перегородка	Изготовление под заказ	1	1140 х 450	обсуждение со специалистом
8	Ванна	прямоугольная D-8356-170	1	1700 х 800	на выбор заказчика
9	Инсталляция комплект с унитазом		1	600 х 1200h	на выбор заказчика
10	Кухня со встроенной техникой	Изготовление под заказ	1		см. референсы к помещению
11	Стол обеденный		1	1200 х 1200	см. референсы к помещению
12	Стулья обеденные		4(6)	450х410	см. референсы к помещению
13	Перегородки реечные	Изготовление под заказ	2	по месту	см. референсы к помещению
14	Гардероб	Изготовление под заказ	1	1420 х 500х750h	
15	Стол рабочий	Изготовление под заказ	1	1200 х 500х750h	
16	Кресло рабочее		1	530х410	
17	Диван	Изготовление под заказ	1	2800х950	см. референсы к помещению
18	Пуф мебельный	Изготовление под заказ	1	750х750	на выбор заказчика
19	Тумба под TV	Изготовление под заказ	1		см. референсы к помещению
20	Журнальный стол		1	Ø 500 х 450h	
21	Шкаф	Изготовление под заказ	1	1900 х 600х2400h	см. референсы к помещению
22	Тумба под TV	Изготовление под заказ	1	марты 1800 х 2000	см. референсы к помещению
23	Шторы	Изготовление под заказ	-	-	
24	Будуар с зеркалом	Изготовление под заказ	1	1000 х 400	см. референсы к помещению
25	Витрина		1		см. референсы к помещению
26					

Дизайн –проект квартиры по адресу:			
2- х комнатная квартира	Стадия	Лист	Листов
	И	7	19
Спецификация мебели			

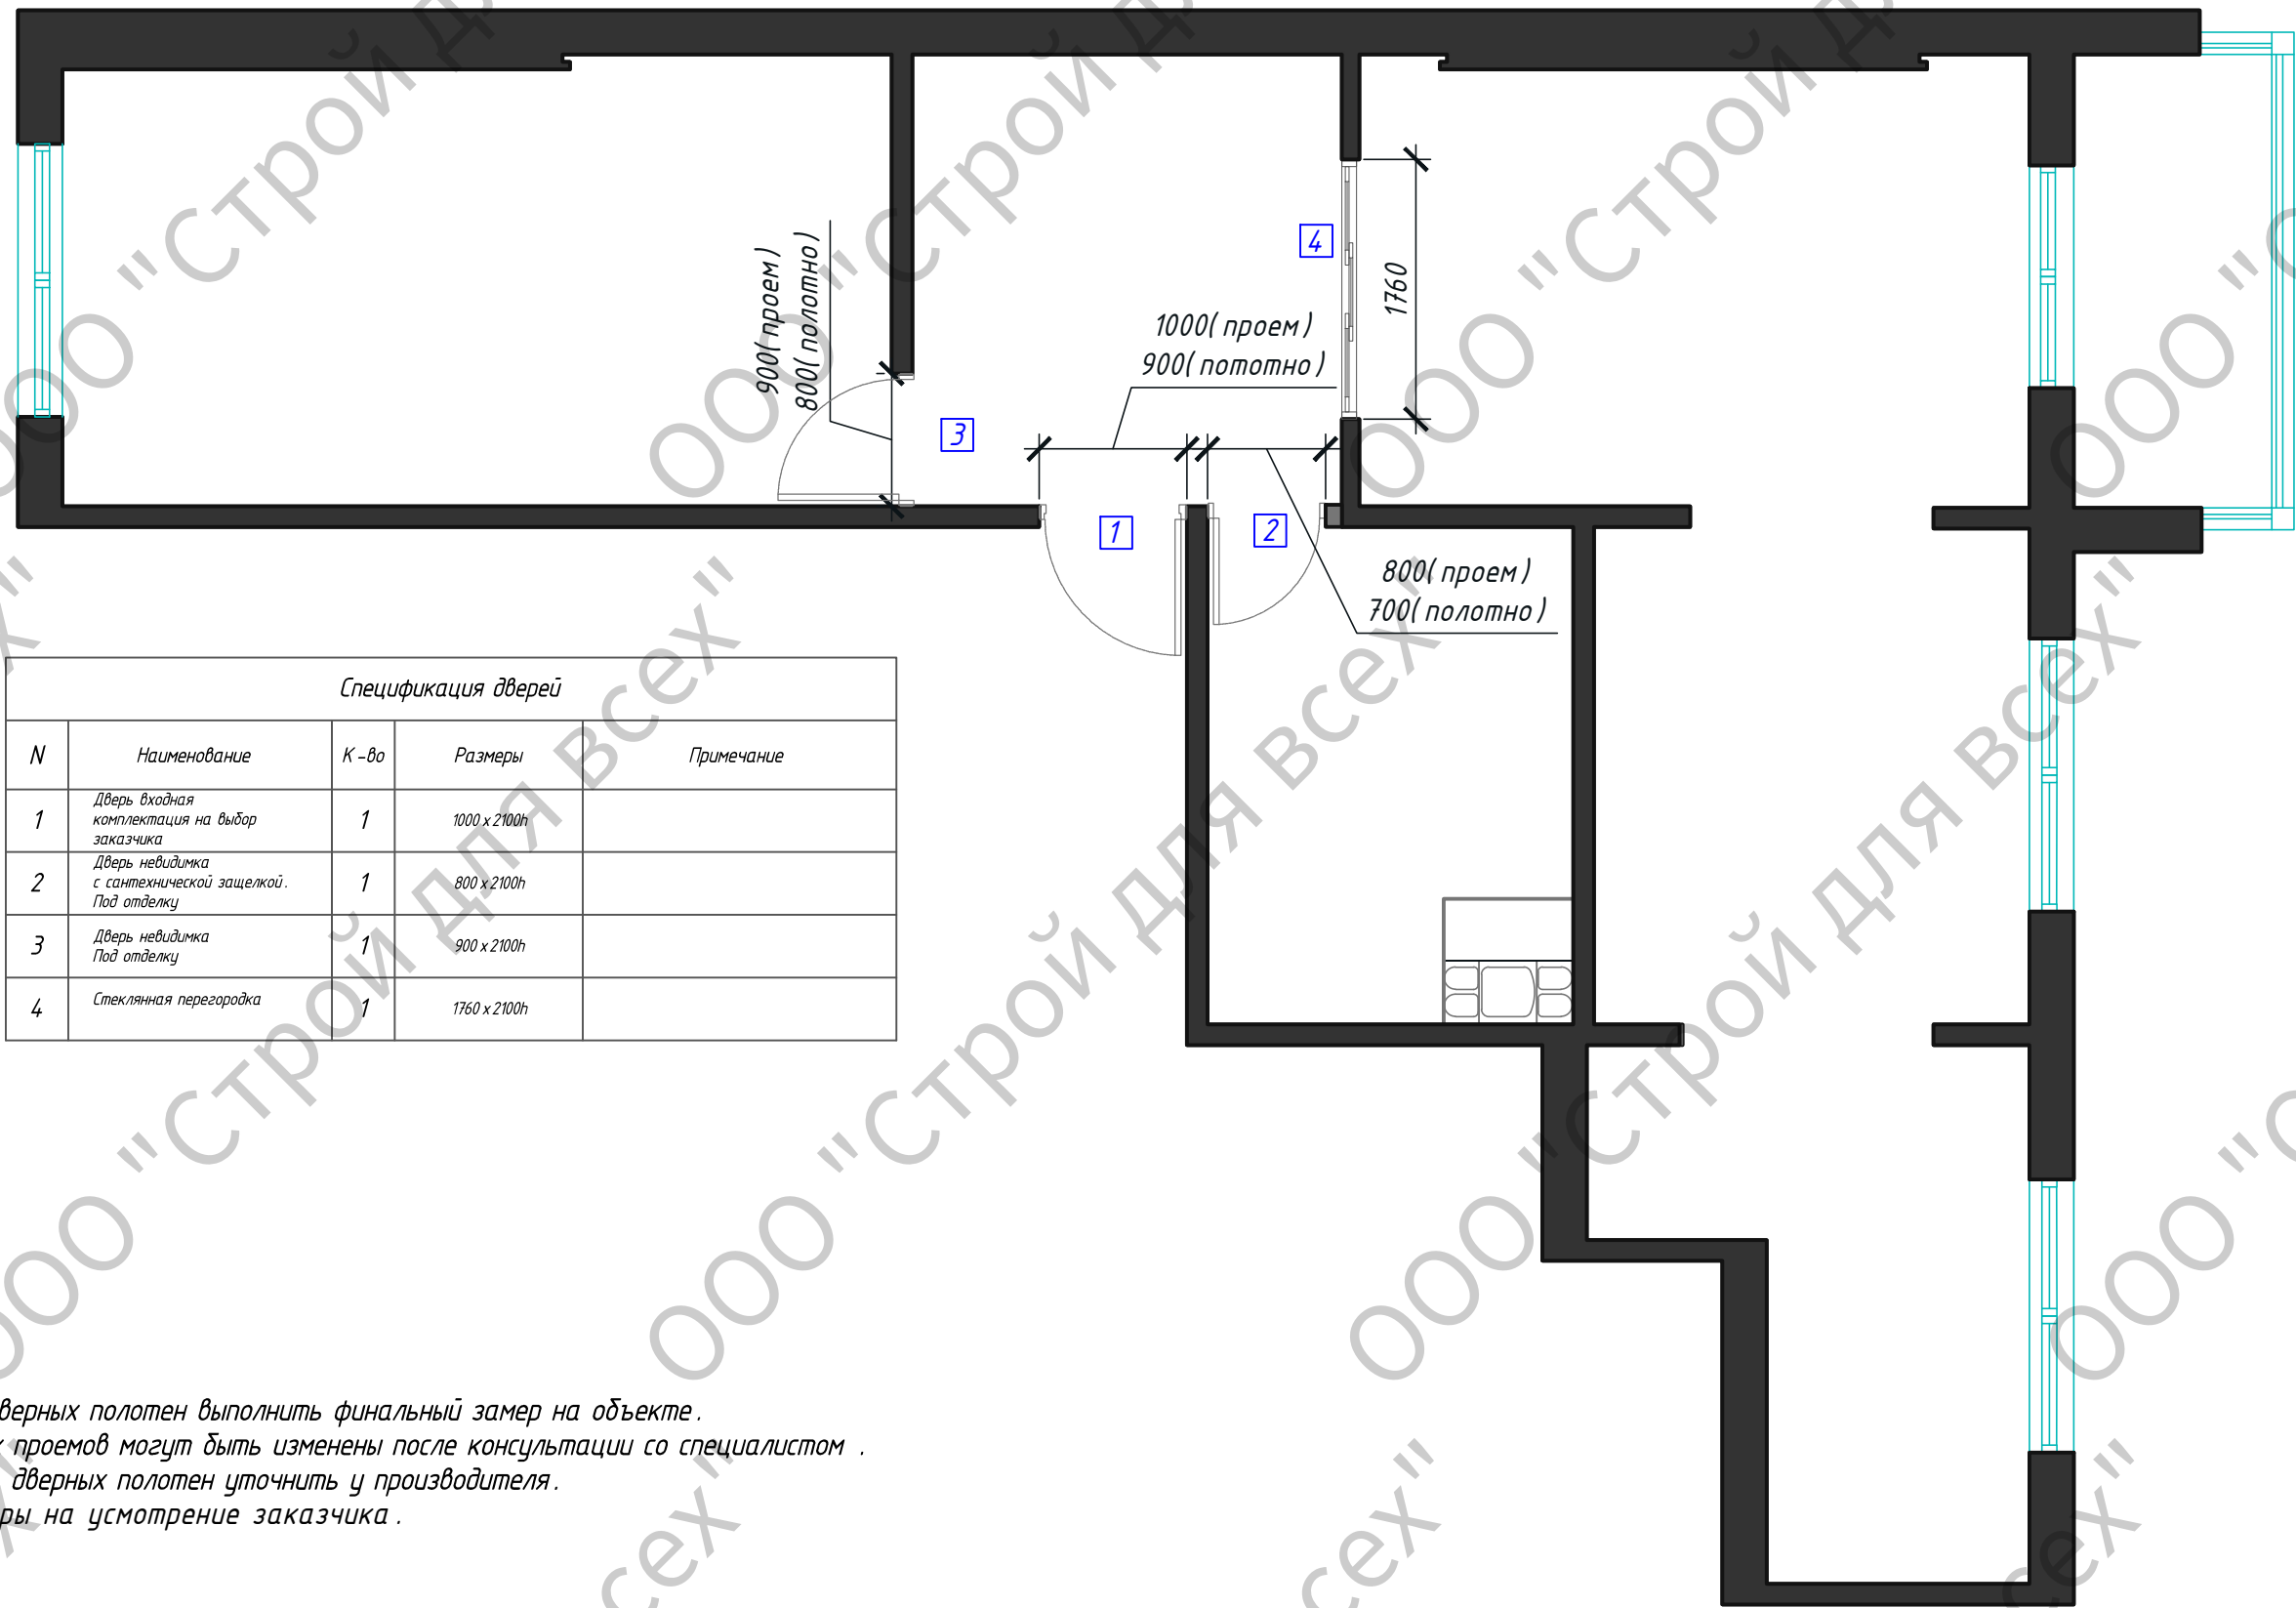


Спецификация дверей				
N	Наименование	К-во	Размеры	Примечание
1	Дверь входная комплектация на выбор заказчика	1	1000 x 2100h	
2	Дверь невидимка с сантехнической защелкой. Под отделку	1	800 x 2100h	
3	Дверь невидимка Под отделку	1	900 x 2100h	
4	Стеклянная перегородка	1	1760 x 2100h	

Примечания

- 1. Перед заказом дверных полотен выполнить финальный замер на объекте.
- 2. Размеры дверных проемов могут быть изменены после консультации со специалистом.
- 3. Точные размеры дверных полотен уточнить у производителя.
- 4. Заказ фурнитуры на усмотрение заказчика.

Дизайн -проект квартиры по адресу:			
2-х комнатная квартира	Стадия	Лист	Листов
	И	8	19
Схема заполнения дверных проемов			

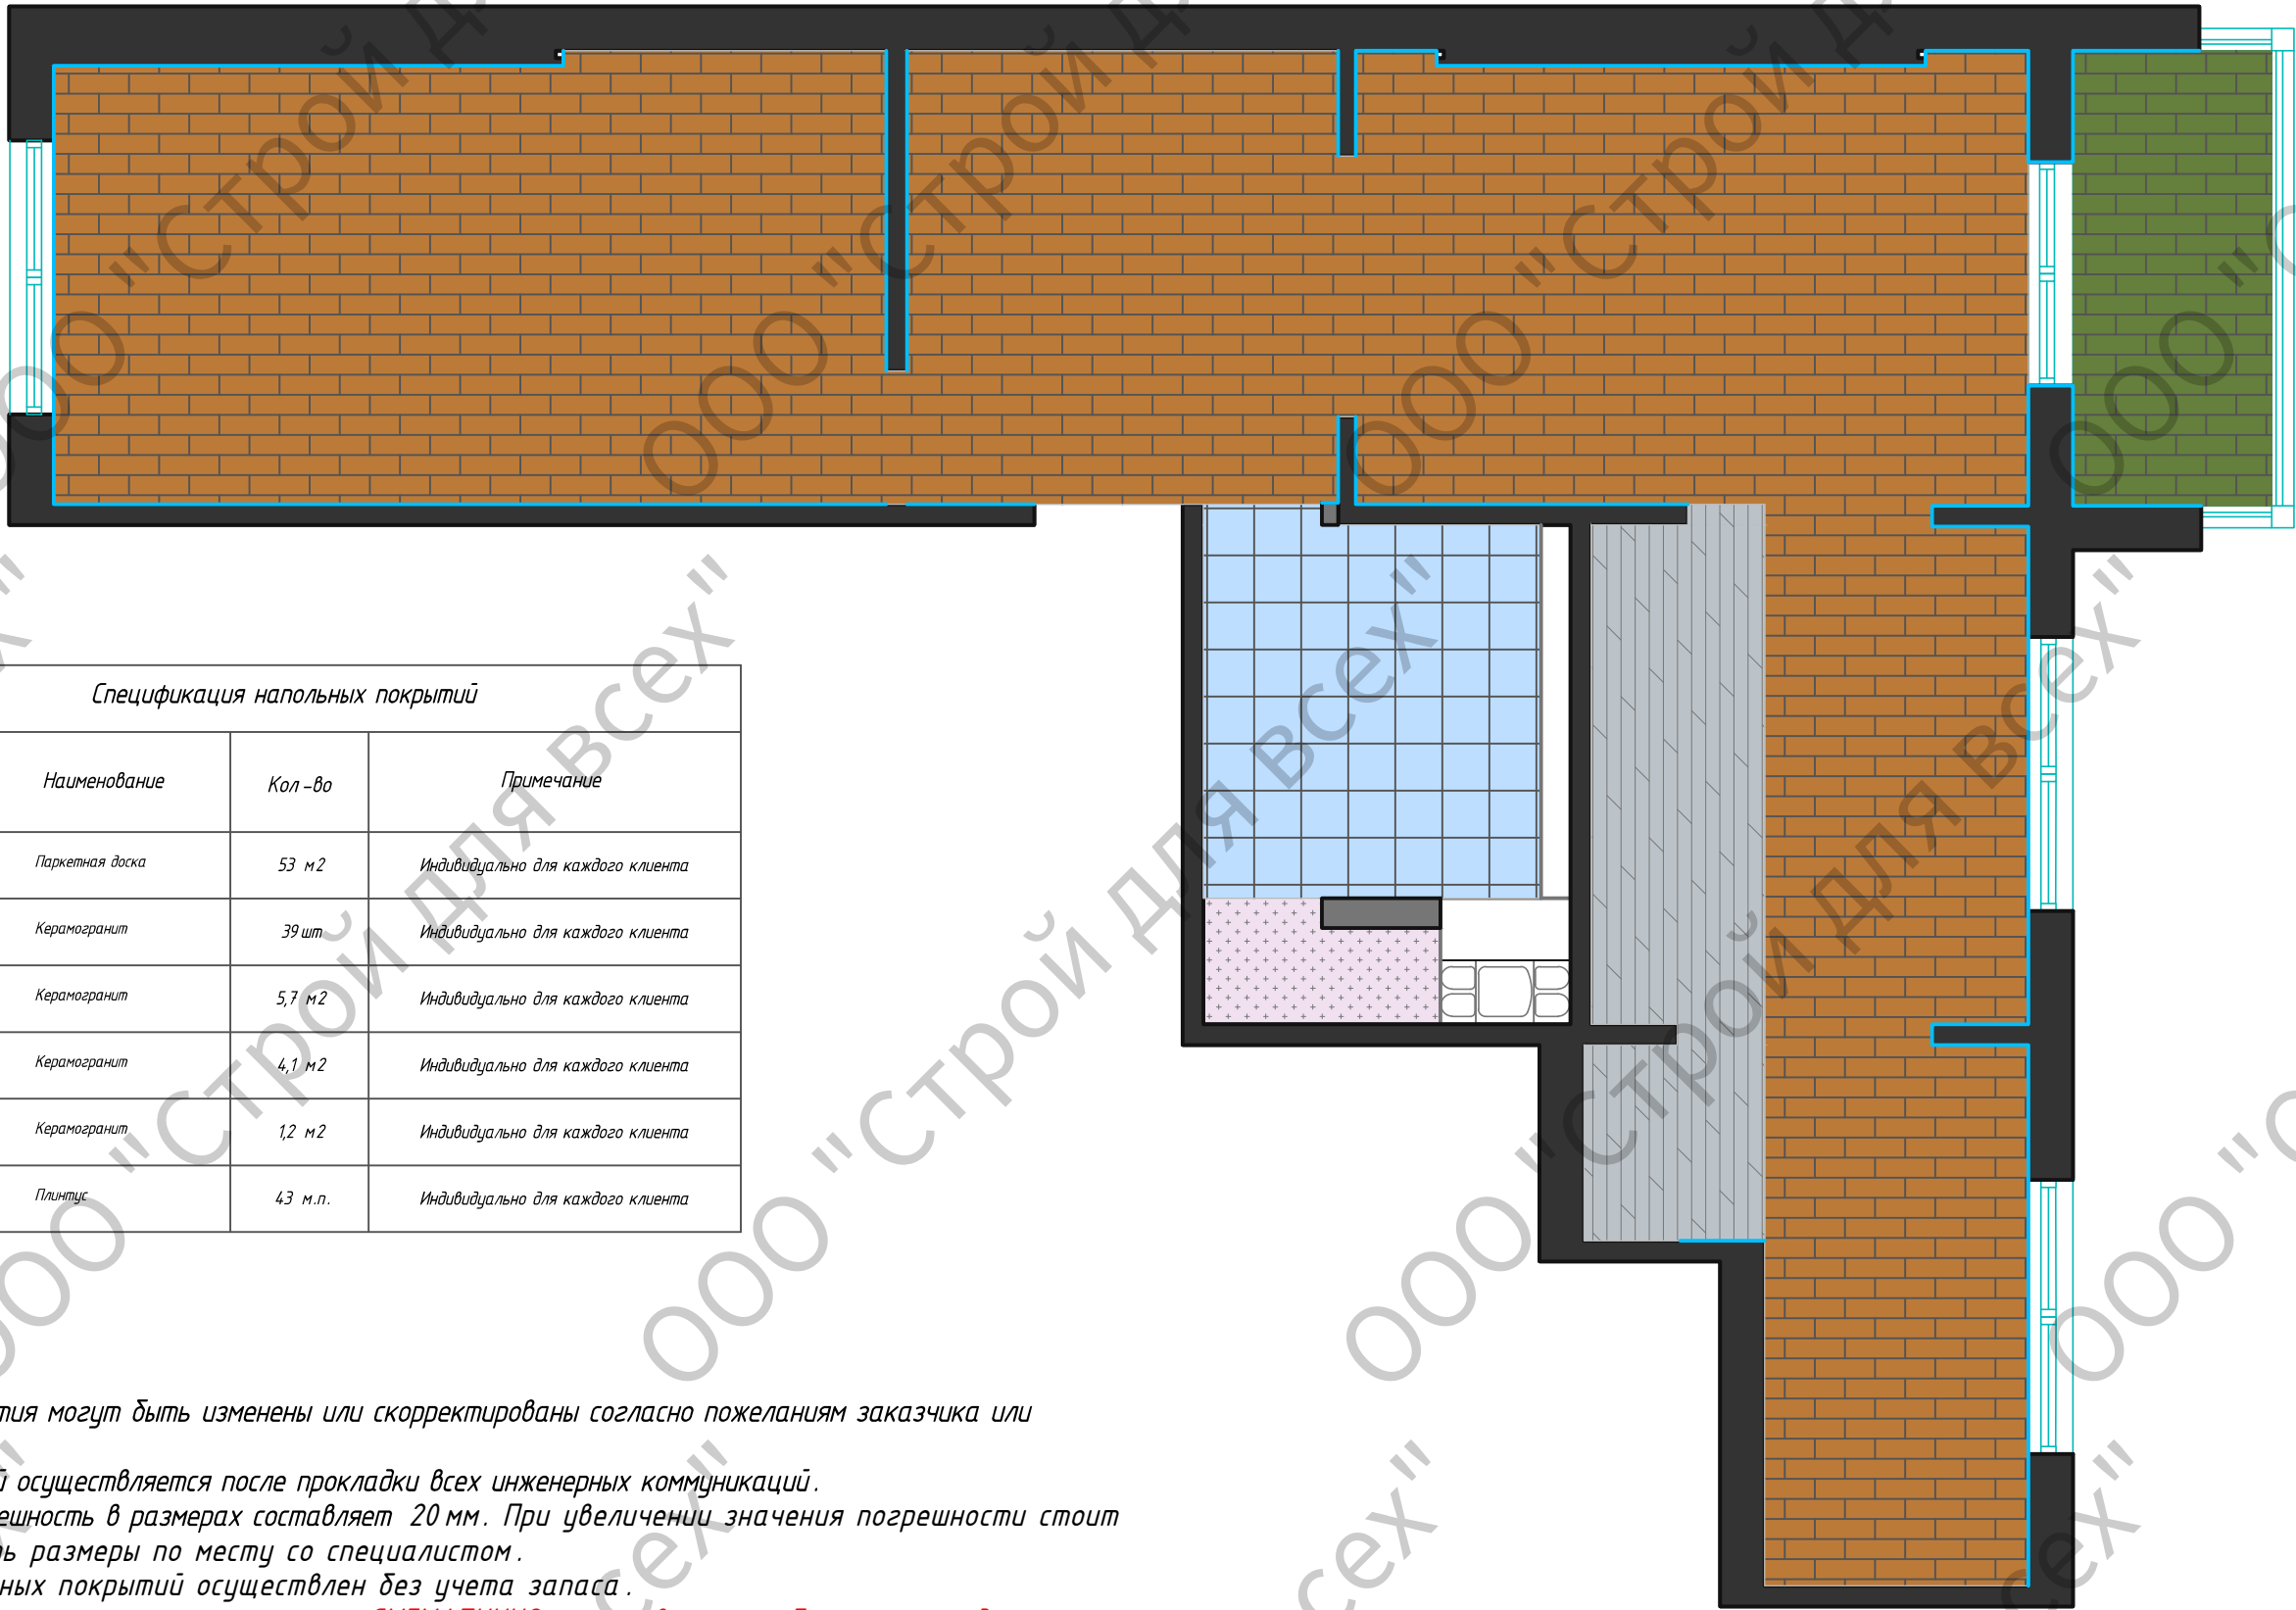

Спецификация напольных покрытий				
N	Условные обозначения	Наименование	Кол -во	Примечание
1		Паркетная доска	53 м2	Индивидуально для каждого клиента
2		Керамогранит	39 шт	Индивидуально для каждого клиента
3		Керамогранит	5,7 м2	Индивидуально для каждого клиента
4		Керамогранит	4,1 м2	Индивидуально для каждого клиента
5		Керамогранит	12 м2	Индивидуально для каждого клиента
6		Плитус	43 м.п.	Индивидуально для каждого клиента

Примечания

1. Напольные покрытия могут быть изменены или скорректированы согласно пожеланиям заказчика или дизайнера.
2. Монтаж покрытий осуществляется после прокладки всех инженерных коммуникаций.
3. Допустимая погрешность в размерах составляет 20 мм. При увеличении значения погрешности стоит скорректировать размеры по месту со специалистом.
4. Просчет напольных покрытий осуществлен без учета запаса.
5. Напольные покрытия на чертеже указаны СХЕМАТИЧНО, и не являются образцом укладки
6. Стык напольных покрытий осуществляется под дверным полотном.


Условные обозначения:

↑ - направление укладки плитки


Дизайн -проект квартиры по адресу:

2- х комнатная квартира	Стадия	Лист	Листов
	И	9	19
Схема укладки напольных покрытий			



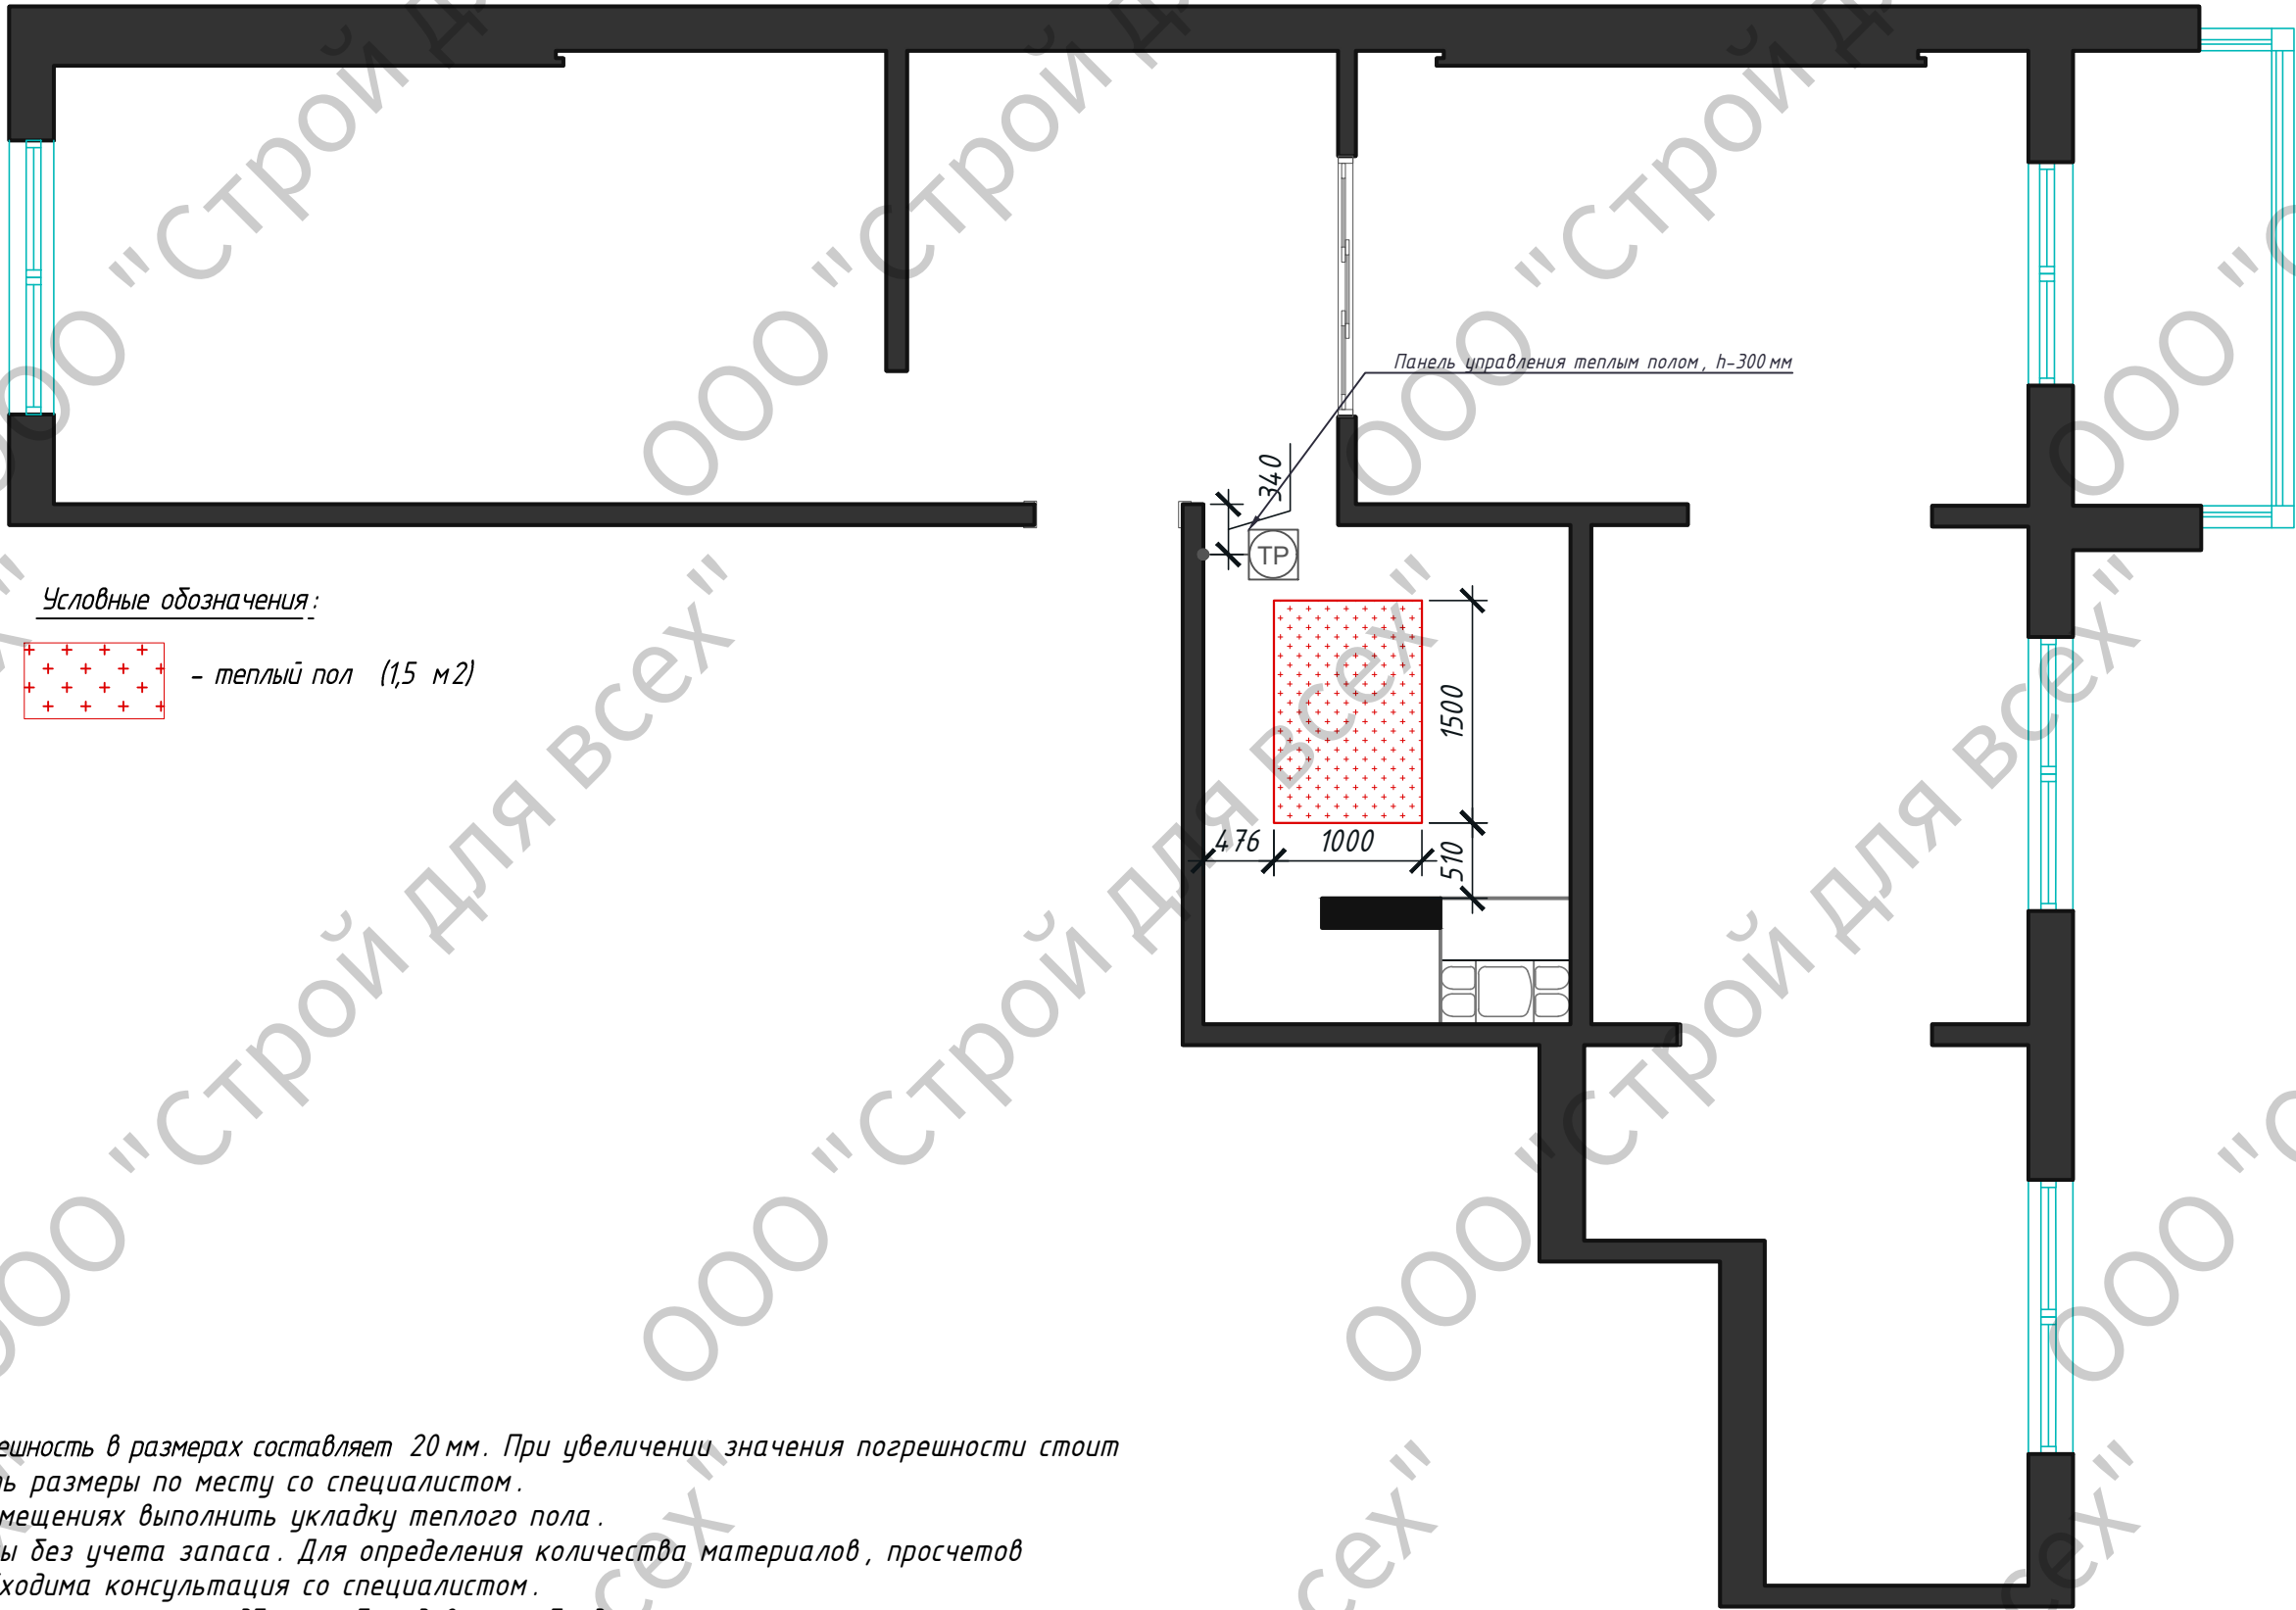

Условные обозначения:

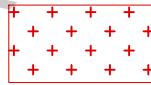

- теплый пол (1,5 м2)

Примечания

1. Допустимая погрешность в размерах составляет 20 мм. При увеличении значения погрешности стоит скорректировать размеры по месту со специалистом.
2. В указанных помещениях выполнить укладку теплого пола.
3. Все объёмы даны без учета запаса. Для определения количества материалов, просчетов стоимости необходима консультация со специалистом.
4. Проект системы отопления с подбором оборудования обсудить с профильным специалистом.

Дизайн-проект квартиры по адресу:			
2-х комнатная квартира	Стадия	Лист	Листов
	И	10	19
Схема укладки теплых полов			

Примечания

- Допустимая погрешность в размерах составляет 20 мм. При увеличении значения погрешности стоит скорректировать размеры по месту со специалистом.
- Все размеры даны по центру.
- В указанных помещениях выполнить укладку теплого пола.
- Все размеры даны по уровню чистого.
- Рекомендовано выполнить шумоизоляцию стояков и термоизоляцию труб.
- Рекомендовано установить датчики защиты от протечек.
- Разметку и штробление на кухне необходимо осуществлять после окончательного согласования кухни и приобретение бытовой техники.

Вывод канализации H-500-550 мм  
Подводка: скрытая  
Подключение: смеситель, слив

Подвод ХВС, ГВС и канализации  
Вывод H-120  
Подводка: скрытая  
Подключение: Ванна, смеситель на борт

Подвод ХВС и канализации  
Подводка: скрытая  
Подключение: Консольный унитаз

Подвод ГВС  
Вывод H-700 мм  
Подводка: скрытая  
Подключение: Гигиенический душ

Подвод ХВС, ГВС, канализация (душевой трап)  
Подводка: скрытая  
Подключение: Душевая колонна скрытого монтажа с терморегулятором

Подвод ХВС, канализация  
Вывод излива H-550 мм  
Вывод канализации H-500 мм  
Подводка: скрытая  
Подключение: стиральная машина  
сушильная машина (вывод под конденсат)

Подвод ГВС  
Вывод H-1200 мм  
Подводка: скрытая  
Подключение: полотенцесушитель водяной

Фильтр для  
очистки воды

Подключение ХВС, ГВС, канализации  
Вывод H-550 мм  
Подводка: скрытая  
Подключение: смеситель из столешницы, слив

Подключение ХВС, слив  
Вывод H-450 мм  
Подводка: скрытая  
Подключение: посудомоечная машина

Подключение ХВС  
Вывод H-2100 мм  
Подводка: скрытая  
Подключение: проточный водонагреватель

Дизайн-проект квартиры по адресу:


2-х комнатная квартира

Схема привязки сантехнического  
оборудования

Стадия	Лист	Листов
И	11	19





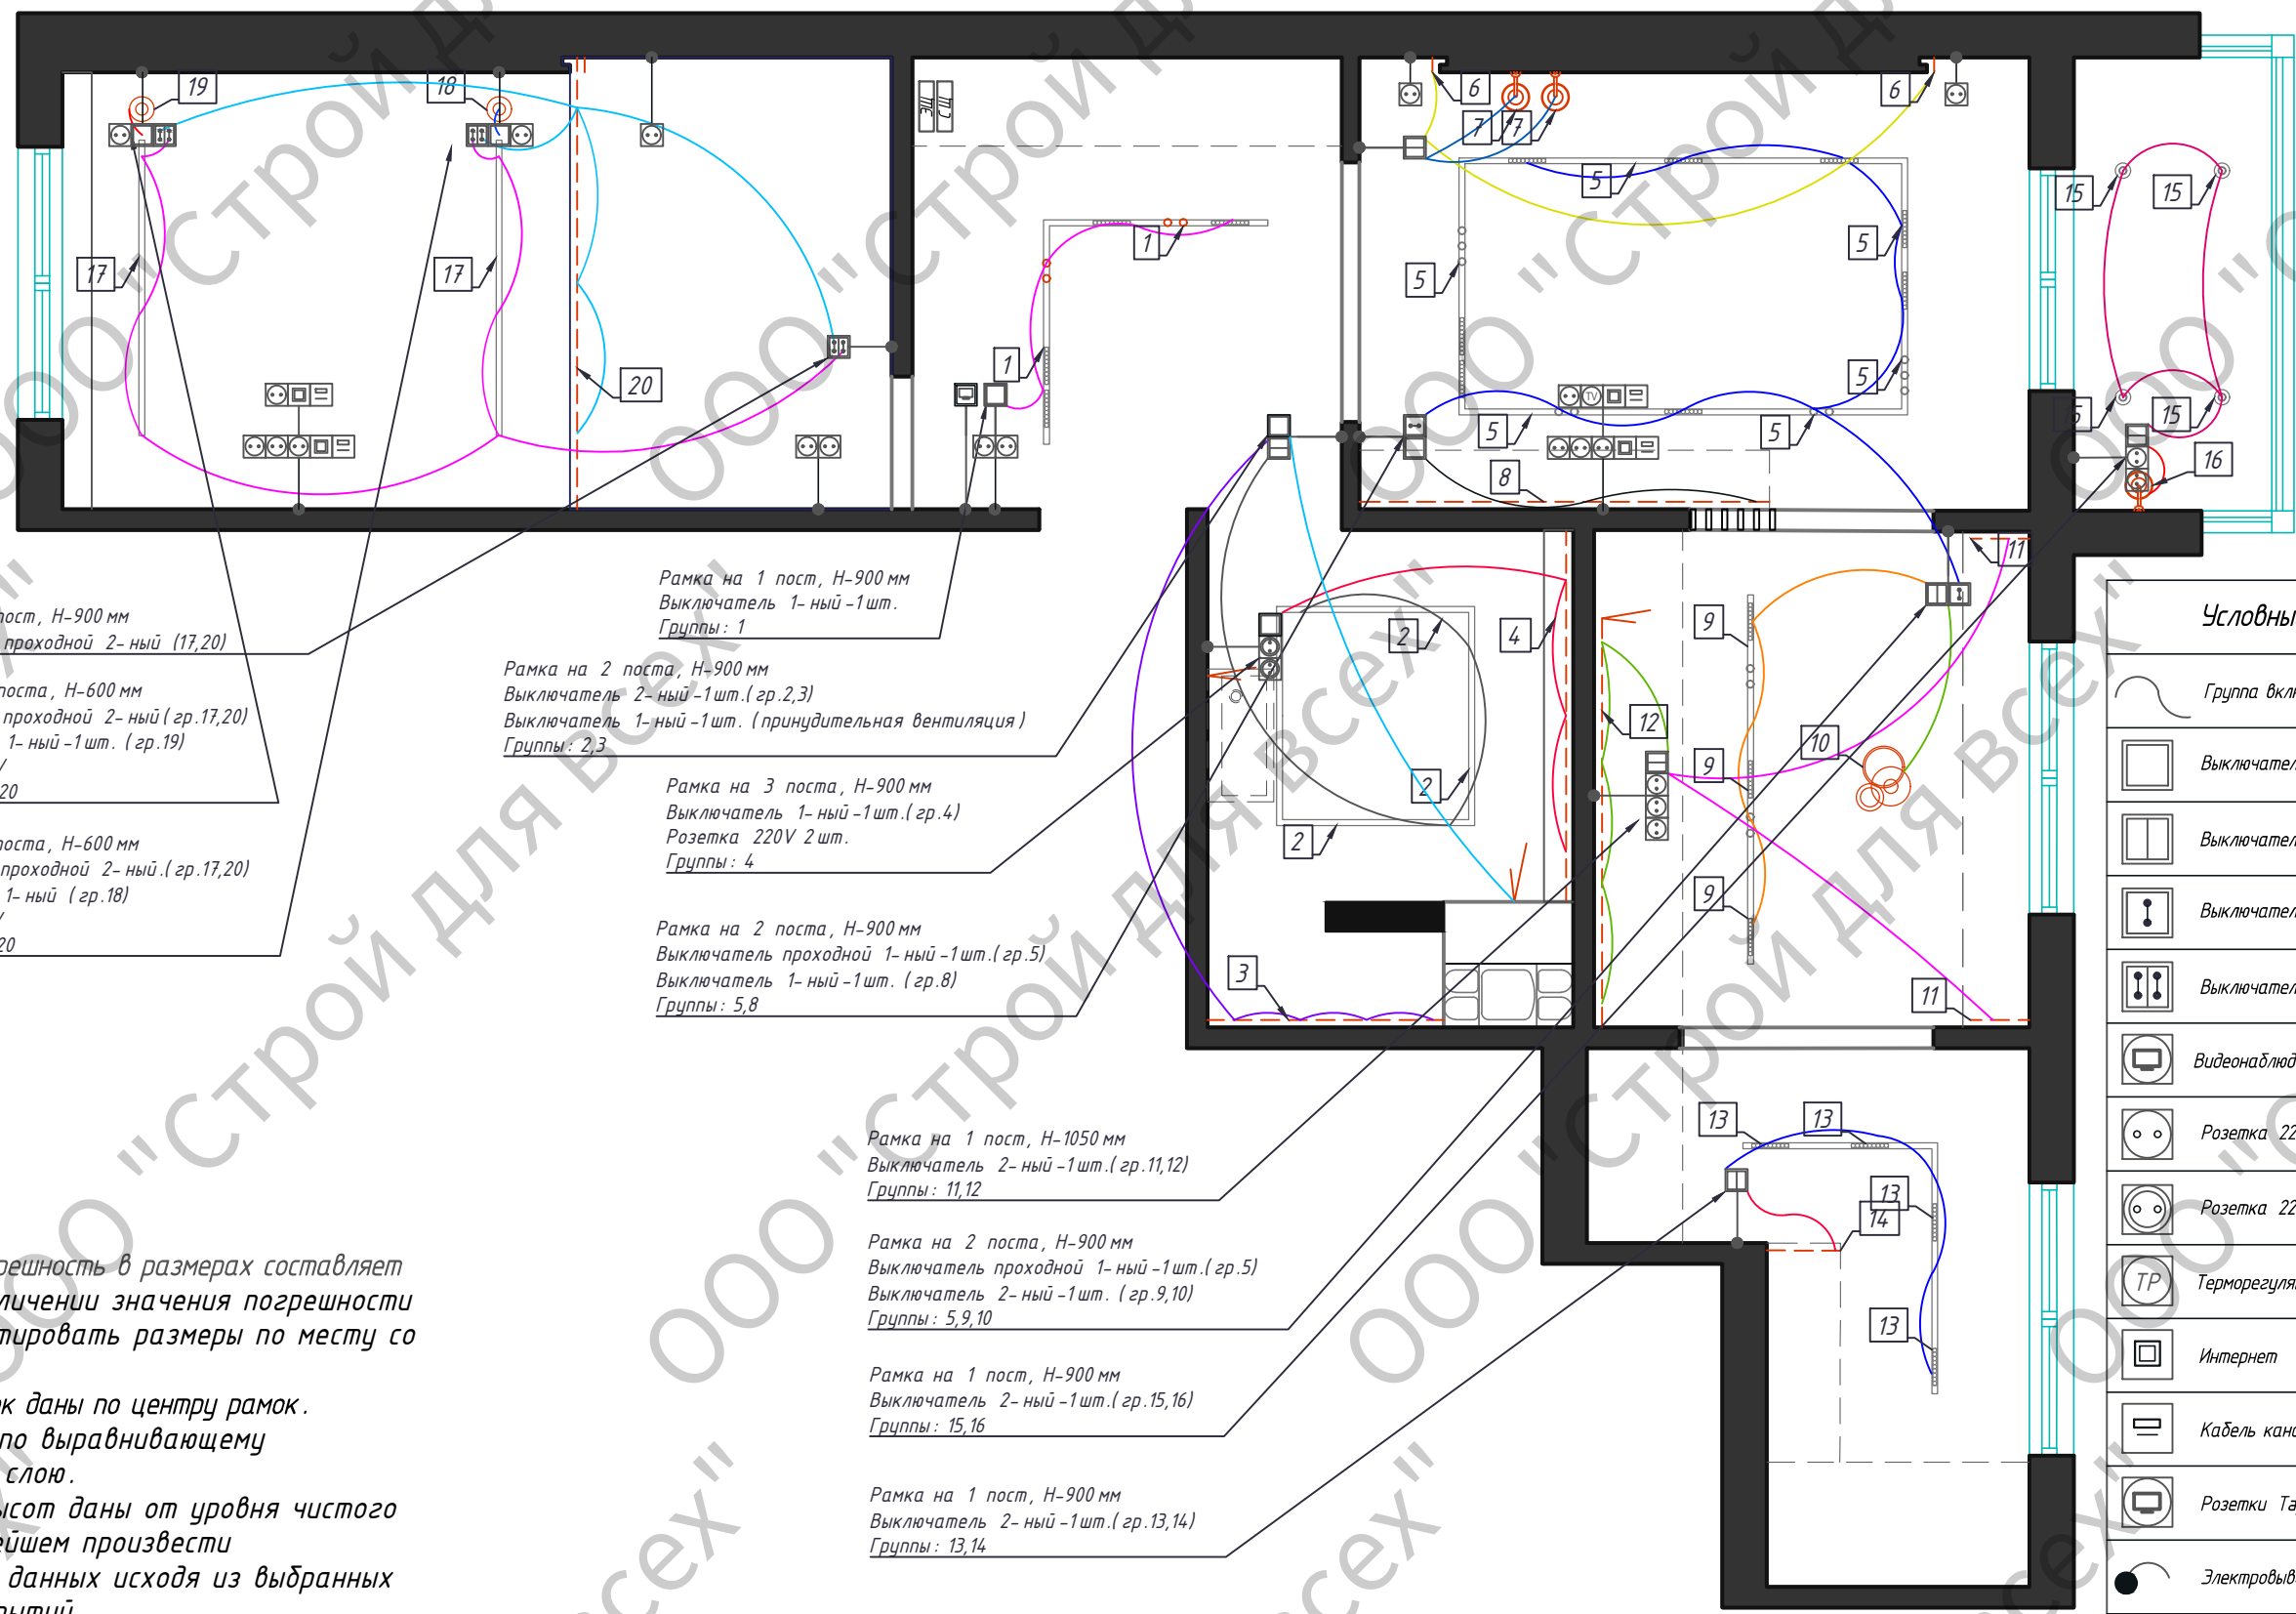

Рамка на 1 пост, Н-900 мм  
Выключатель проходной 2- ный (гр.17,20)

Рамка на 3 поста, Н-600 мм  
Выключатель проходной 2- ный (гр.17,20)  
Выключатель 1- ный -1шт. ( гр.19)  
Розетка 220V  
Группы: 17,19,20

Рамка на 3 поста, Н-600 мм  
Выключатель проходной 2- ный.( гр.17,20)  
Выключатель 1- ный ( гр.18)  
Позетка 220V  
Группы: 17,18,20

Рамка на 1 пост, Н-900 мм  
Выключатель 1- ный -1шт.  
Группы: 1

Рамка на 2 поста, Н-900 мм  
Выключатель 2- ный -1шт.( гр.2,3)  
Выключатель 1- ный -1шт. ( принудительная вентиляция )  
Группы: 2,3

Рамка на 3 поста, Н-900 мм  
Выключатель 1- ный -1шт.( гр.4)  
Розетка 220V 2 шт.  
Группы: 4

Рамка на 2 поста, Н-900 мм  
Выключатель проходной 1- ный -1шт.( гр.5)  
Выключатель 1- ный -1шт. ( гр.8)  
Группы: 5,8

Рамка на 1 пост, Н-1050 мм  
Выключатель 2- ный -1шт.( гр.11,12)  
Группы: 11,12

Рамка на 2 поста, Н-900 мм  
Выключатель проходной 1- ный -1шт.( гр.5)  
Выключатель 2- ный -1шт. ( гр.9,10)  
Группы: 5,9,10

Рамка на 1 пост, Н-900 мм  
Выключатель 2- ный -1шт.( гр.15,16)  
Группы: 15,16

Рамка на 1 пост, Н-900 мм  
Выключатель 2- ный -1шт.( гр.13,14)  
Группы: 13,14

Примечания

- Допустимая погрешность в размерах составляет 20 мм. При увеличении значения погрешности стоит скорректировать размеры по месту со специалистом.
- Размеры привязок даны по центру рамок.
- Размеры даны по выравнивающему штукатурному слою.
- Все размеры высот даны от уровня чистого пола. В дальнейшем произвести корректировку данных исходя из выбранных напольных покрытий.
- Рекомендовано выполнить шумоизоляцию стояков и термоизоляцию труб.
- Рекомендовано установить датчики защиты от протечек.
- В помещениях с повышенной влажностью предусмотреть дополнительные меры по изоляции и защите от влаги. Розетки и выключатели устанавливать со степенью защиты от влаги, с степенью защиты не ниже IP44.

Условные обозначения	
	Группа включения
	Выключатель одноклавишный
	Выключатель двухклавишный
	Выключатель проходной одноклавишный
	Выключатель двухклавишный
	Видеонаблюдение / домофон
	Розетка 220V
	Розетка 220V с защитой от влаги
	Терморегулятор теплого пола
	Интернет
	Кабель канал
	Розетки Таре-С
	Электровывод

Дизайн -проект квартиры по адресу:			
2- х комнатная квартира	Стадия	Лист	Листов
	И	13	19
Схема групп освещения			

Условные обозначения	
	Группа включения
	Выключатель одноклавишный
	Выключатель двухклавишный
	Выключатель проходной одноклавишный
	Выключатель двухклавишный
	Видеонаблюдение / домофон
	Розетка 220V
	Розетка 220V с защитой от влаги
	Терморегулятор теплого пола
	Интернет
	Кабель канал
	Розетки Tape-C
	Электровывод

Электровывод для вертикальной LED подсветки  
Вывод: с потолка

Электровывод для LED подсветки зеркала  
(12,24) В  
Вывод: Н-1500 мм


Электровывод для LED подсветки рабочей зоны  
кухни (12,24) В  
Вывод: Н-1600 мм

Электровывод для принудительной вентиляции  
Вывод: Н-2000 мм

Электровывод для LED подсветки  
Вывод: Н-30 мм

Дизайн-проект квартиры по адресу:			
2-х комнатная квартира	Стадия	Лист	Листов
	И	14	19
Схема групп освещения. Привязки			




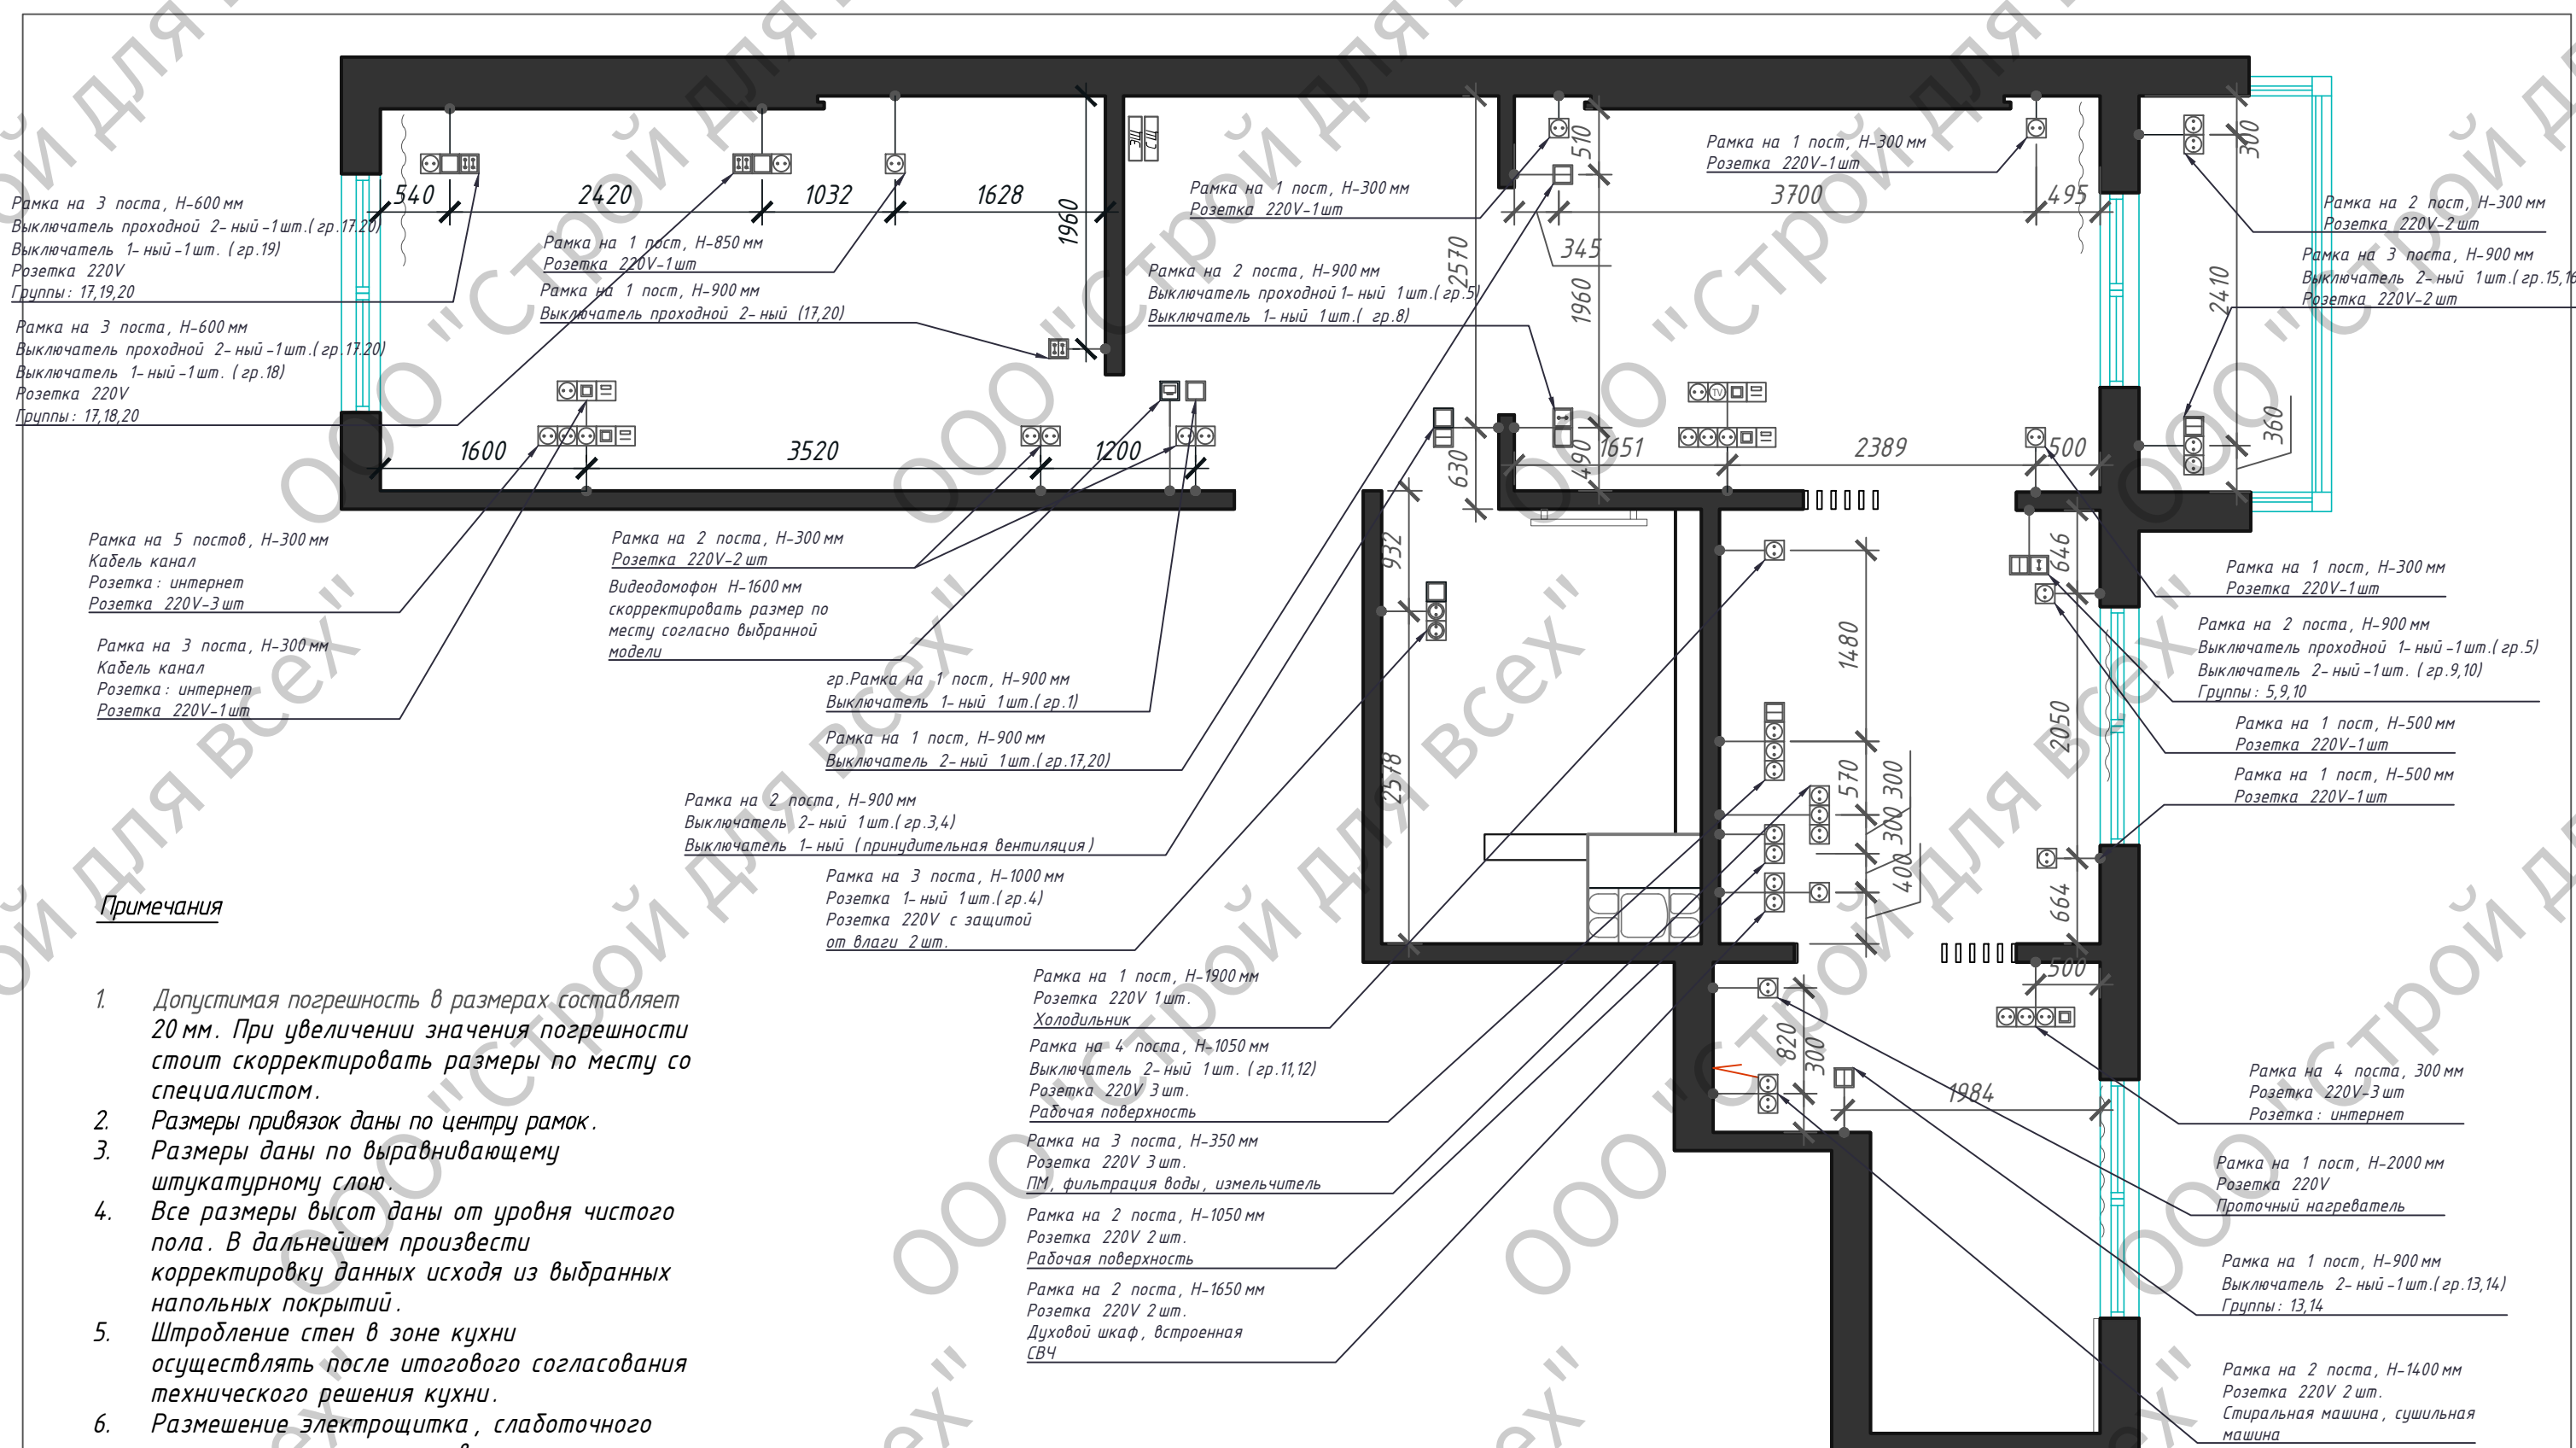

Примечания

- Допустимая погрешность в размерах составляет 20 мм. При увеличении значения погрешности стоит скорректировать размеры по месту со специалистом.
- Размеры привязок даны по центру рамок.
- Размеры даны по выравнивающему штукатурному слою.
- Все размеры высот даны от уровня чистого пола. В дальнейшем произвести корректировку данных исходя из выбранных напольных покрытий.
- Штробление стен в зоне кухни осуществлять после итогового согласования технического решения кухни.
- Размещение электрощитка, слаботочного щитка может корректироваться по месту со специалистом.
- Рекомендовано выполнить шумоизоляцию стояков и термоизоляцию труб.
- Рекомендовано установить датчики защиты от протечек. Расположение обсуждается со специалистом
- В помещениях с повышенной влажностью предусмотреть дополнительные меры по изоляции и защите от влаги. Розетки и выключатели устанавливать со степенью защиты от влаги, с степенью защиты не ниже IP44.

Дизайн-проект квартиры по адресу:			
2-х комнатная квартира	Стадия	Лист	Листов
	И	15	19
Схема привязок розеток и электропроводов			

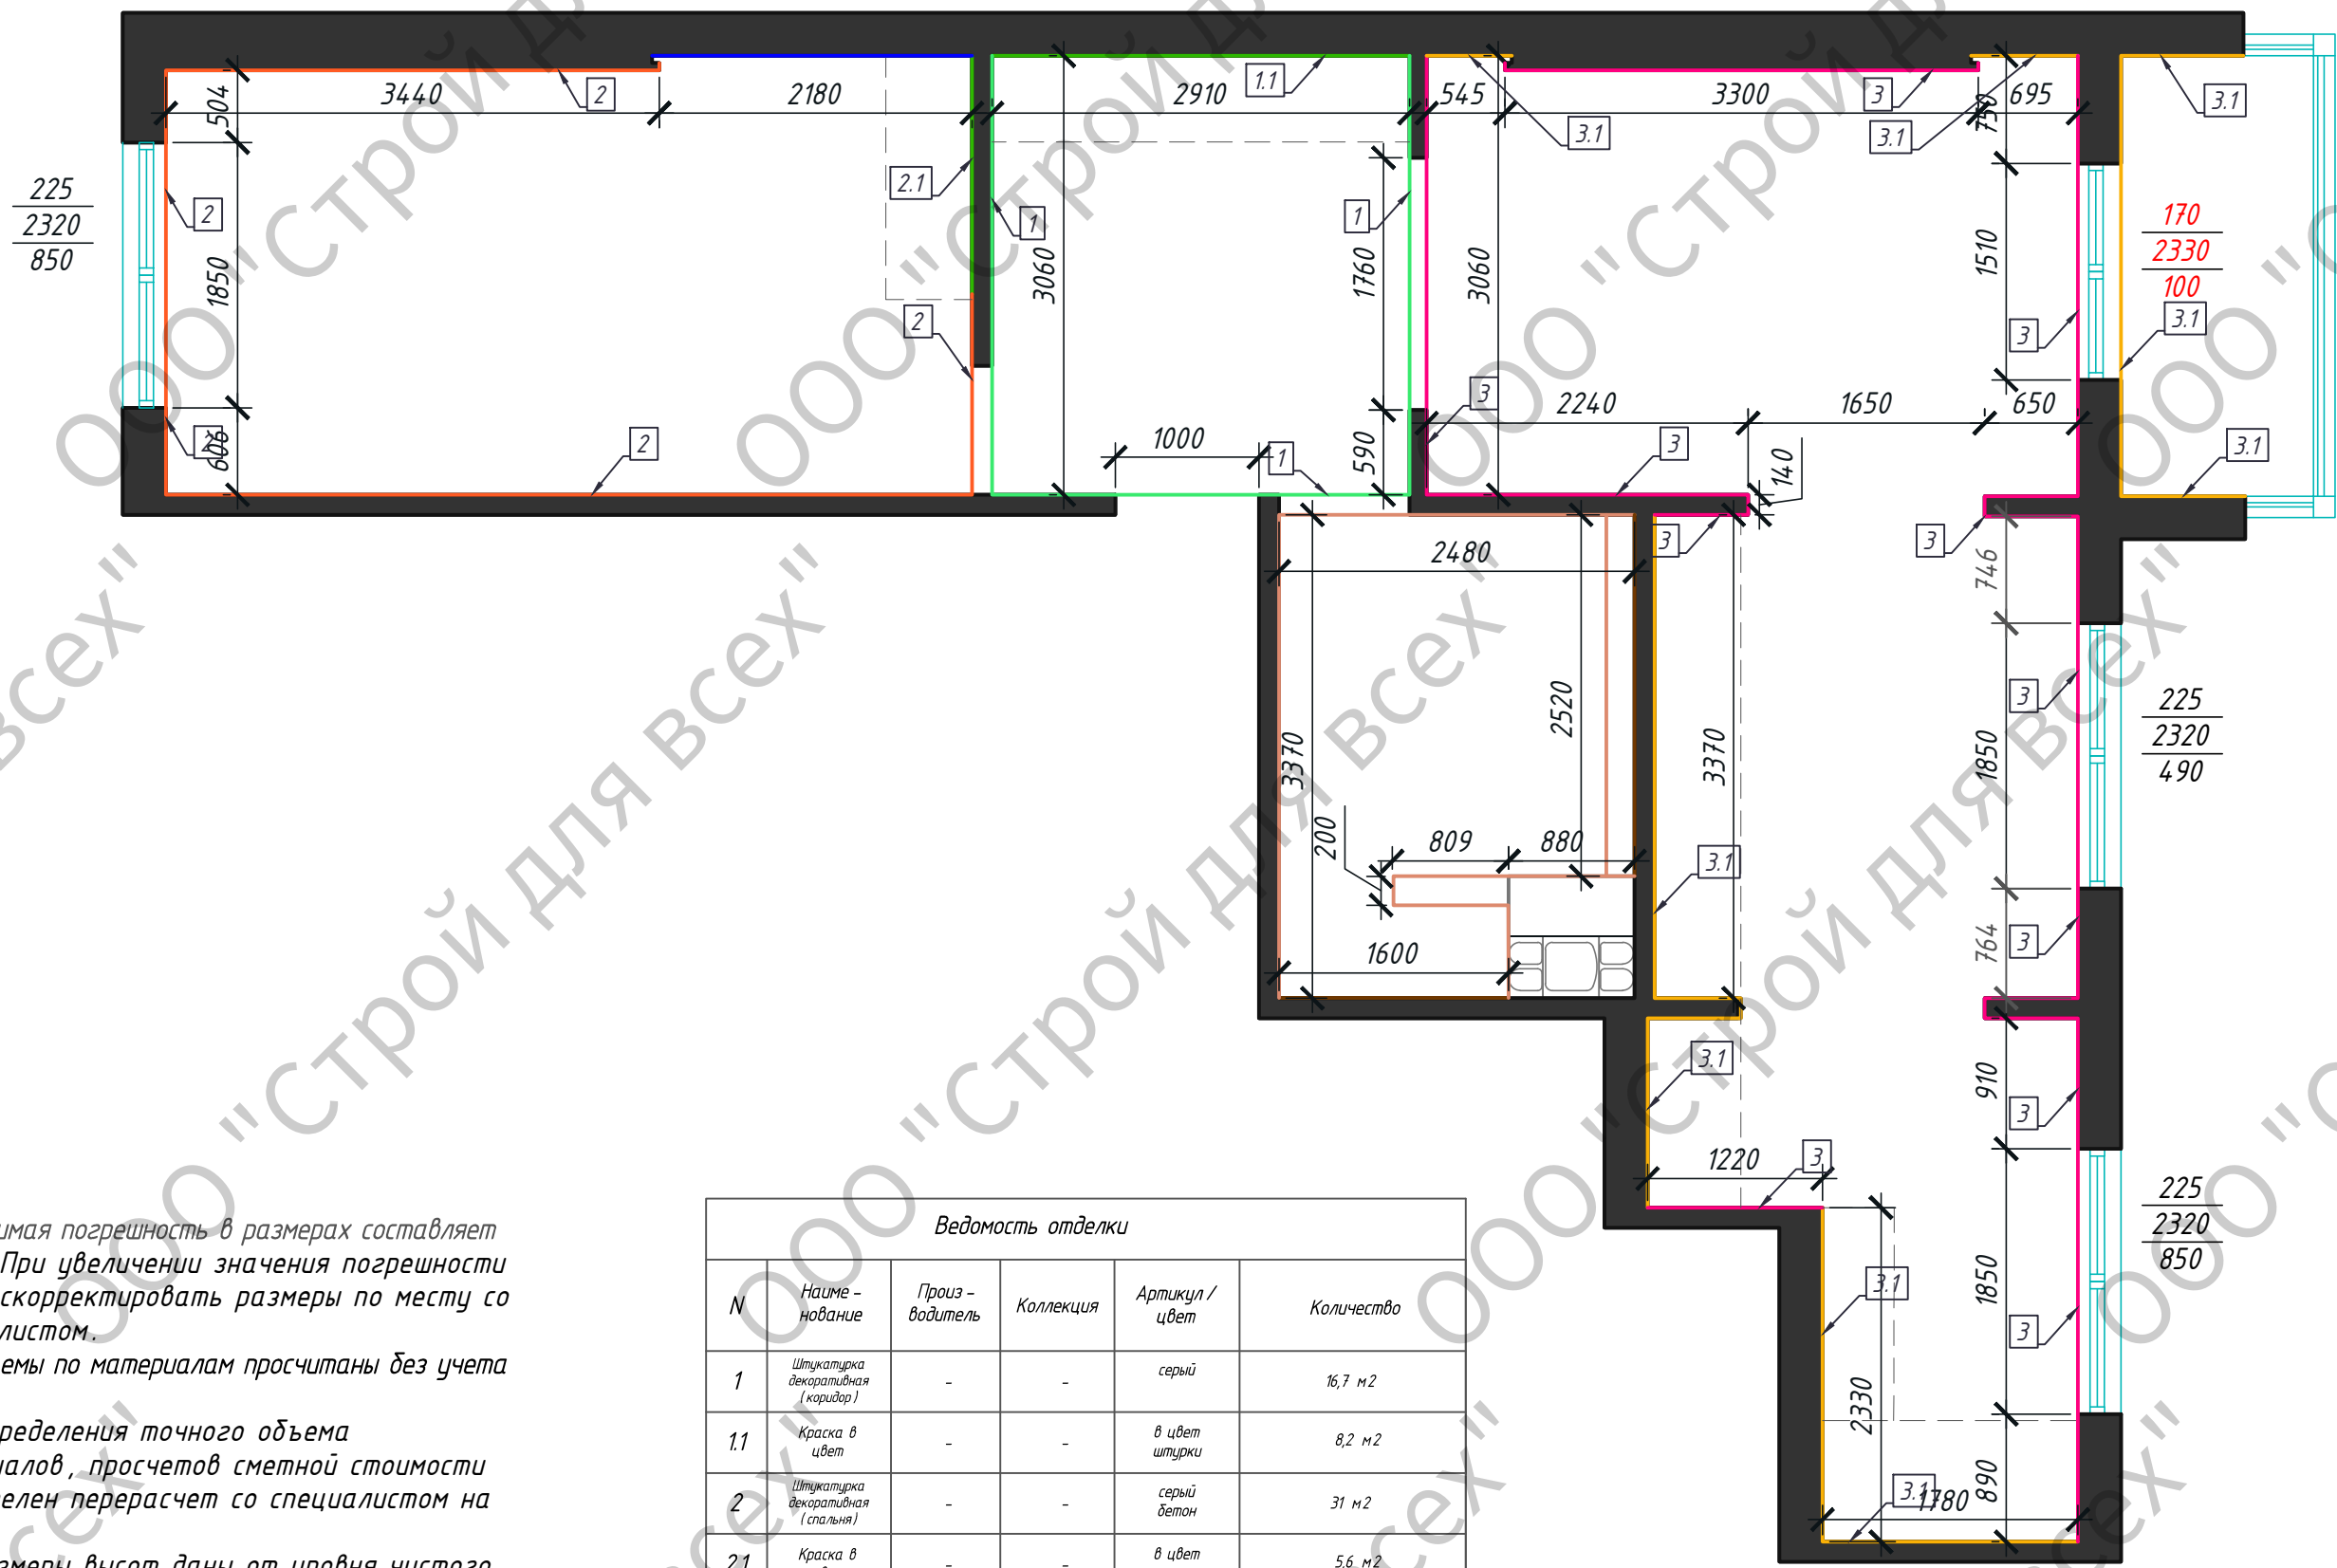

Примечания

1. Допустимая погрешность в размерах составляет 20 мм. При увеличении значения погрешности стоит скорректировать размеры по месту со специалистом.
2. Все объемы по материалам просчитаны без учета запаса.
3. Для определения точного объема материалов, просчетов сметной стоимости обязателен перерасчет со специалистом на месте.
4. Все размеры высот даны от уровня чистого пола. В дальнейшем произвести корректировку данных исходя из выбранных напольных покрытий.
5. Цвет отделочных материалов может быть изменен заказчиком (по желанию)
6. Для ТОЧНОГО подбора оттенка отделочных материалов рекомендуется выполнить цветовые выкраски.

Ведомость отделки					
N	Наименование	Производитель	Коллекция	Артикул / цвет	Количество
1	Штукатурка декоративная (коридор)	-	-	серый	16,7 м2
1.1	Краска в цвет	-	-	в цвет шпурки	8,2 м2
2	Штукатурка декоративная (спальня)	-	-	серый бетон	31 м2
2.1	Краска в цвет	-	-	в цвет шпурки	5,6 м2
3	Декоративная штукатурка (гост.-кухня)	-	-	светлый беж.	47 м2
3.1	Краска в цвет	-	-	в цвет шпурки	38,9 м2

Дизайн-проект квартиры по адресу:			
2-х комнатная квартира	Стадия	Лист	Листов
	И	16	19
План отделки стен			





Дизайн -проект квартиры по адресу:

2-х комнатная квартира

Стадия

Лист

Листов

17

20

Референсы (кухня, гостиная)





Дизайн-проект квартиры по адресу:			
2-х комнатная квартира	Стадия	Лист	Листов
		18	20
Референсы (прихожая, санузел)			





Дизайн -проект квартиры по адресу:

2-х комнатная квартира

Стадия	Лист	Листов
	19	20

Референсы (спальня)