

ООО «Строй для всех»


+375 29 770-03-49 | Архитектура и дизайн | Домостроение.бел

ВЕДОМОСТЬ ЛИСТОВ

Лист	Наименование
1	Ведомость листов
2	Обмерный план
3	Планировочное решение №1
4	Планировочное решение №2
5	Планировочное решение №3
6	Планировочное решение №4
7	Схема демонтажа конструкций
8	Схема монтажных конструкций
9	План перепланировки
10	План расстановки мебели
11	Спецификация мебели
12	Схема укладки напольных покрытий


Дизайн-проект квартиры по адресу:

Стадия	Лист	Листов	2-х комнатная квартира		
			И	1	12
Ведомость листов					

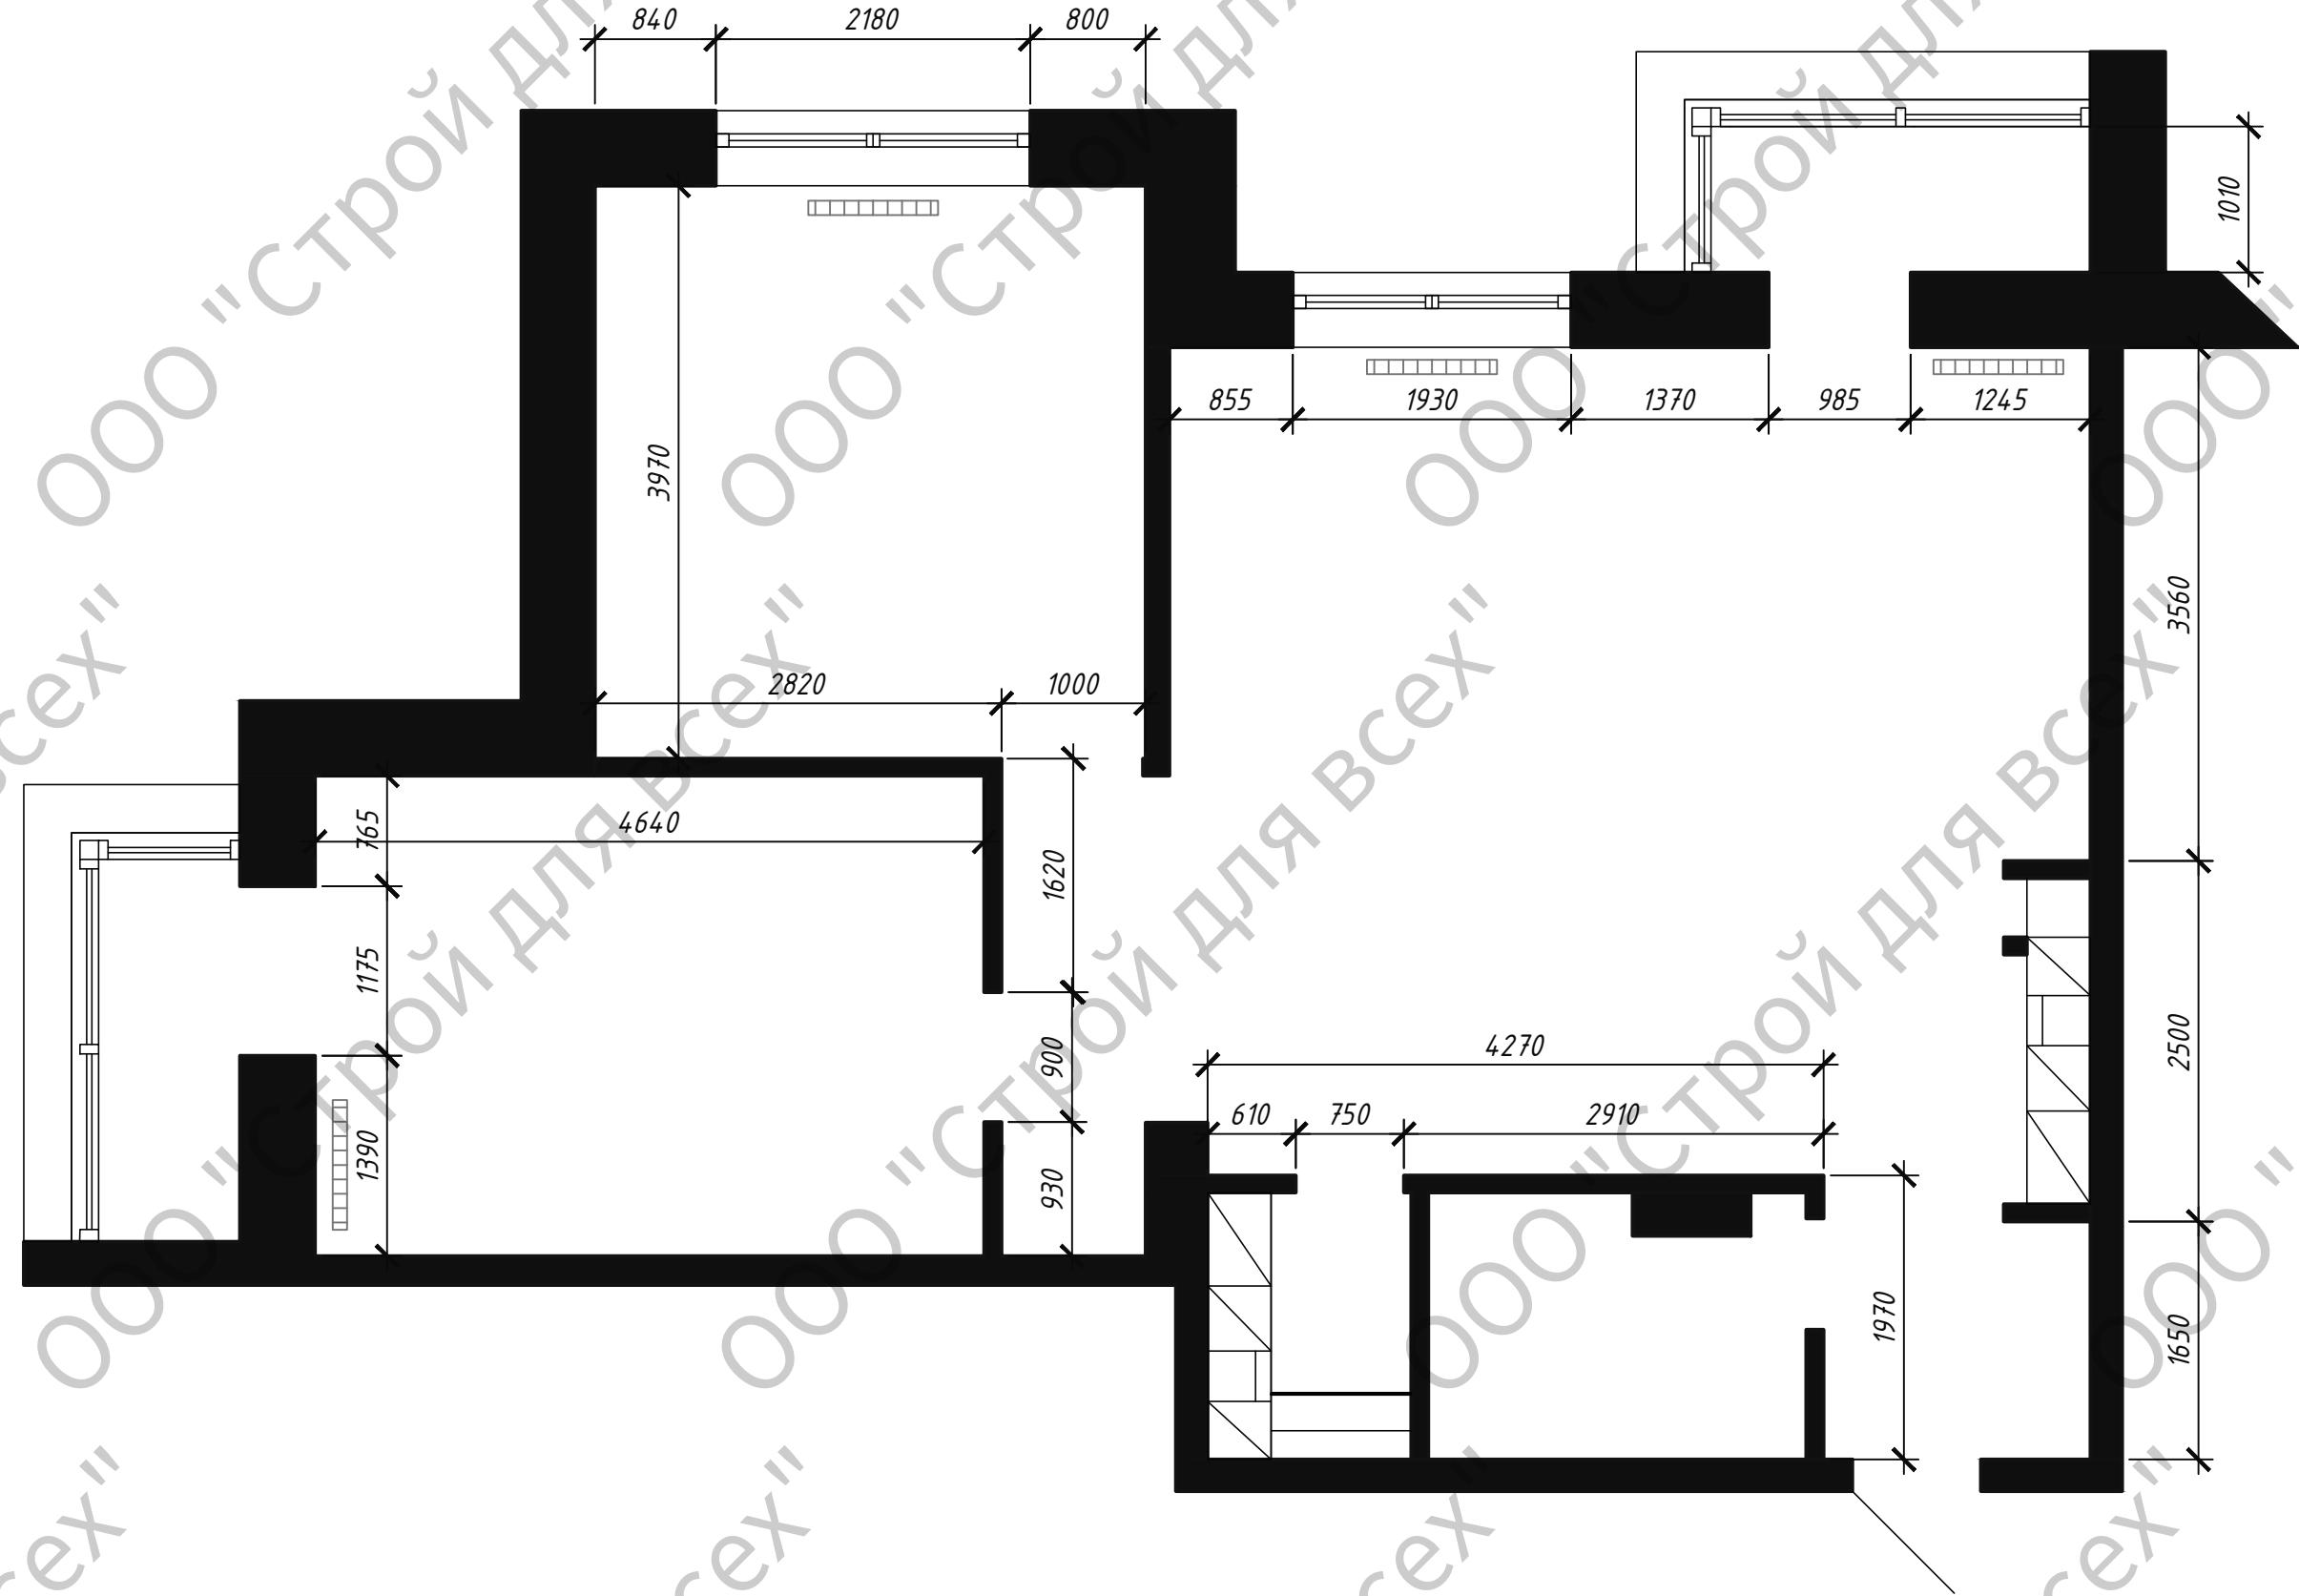


Дизайн-проект квартиры по адресу:

Стадия	Лист	Листов
И	2	12
Обмерный план		

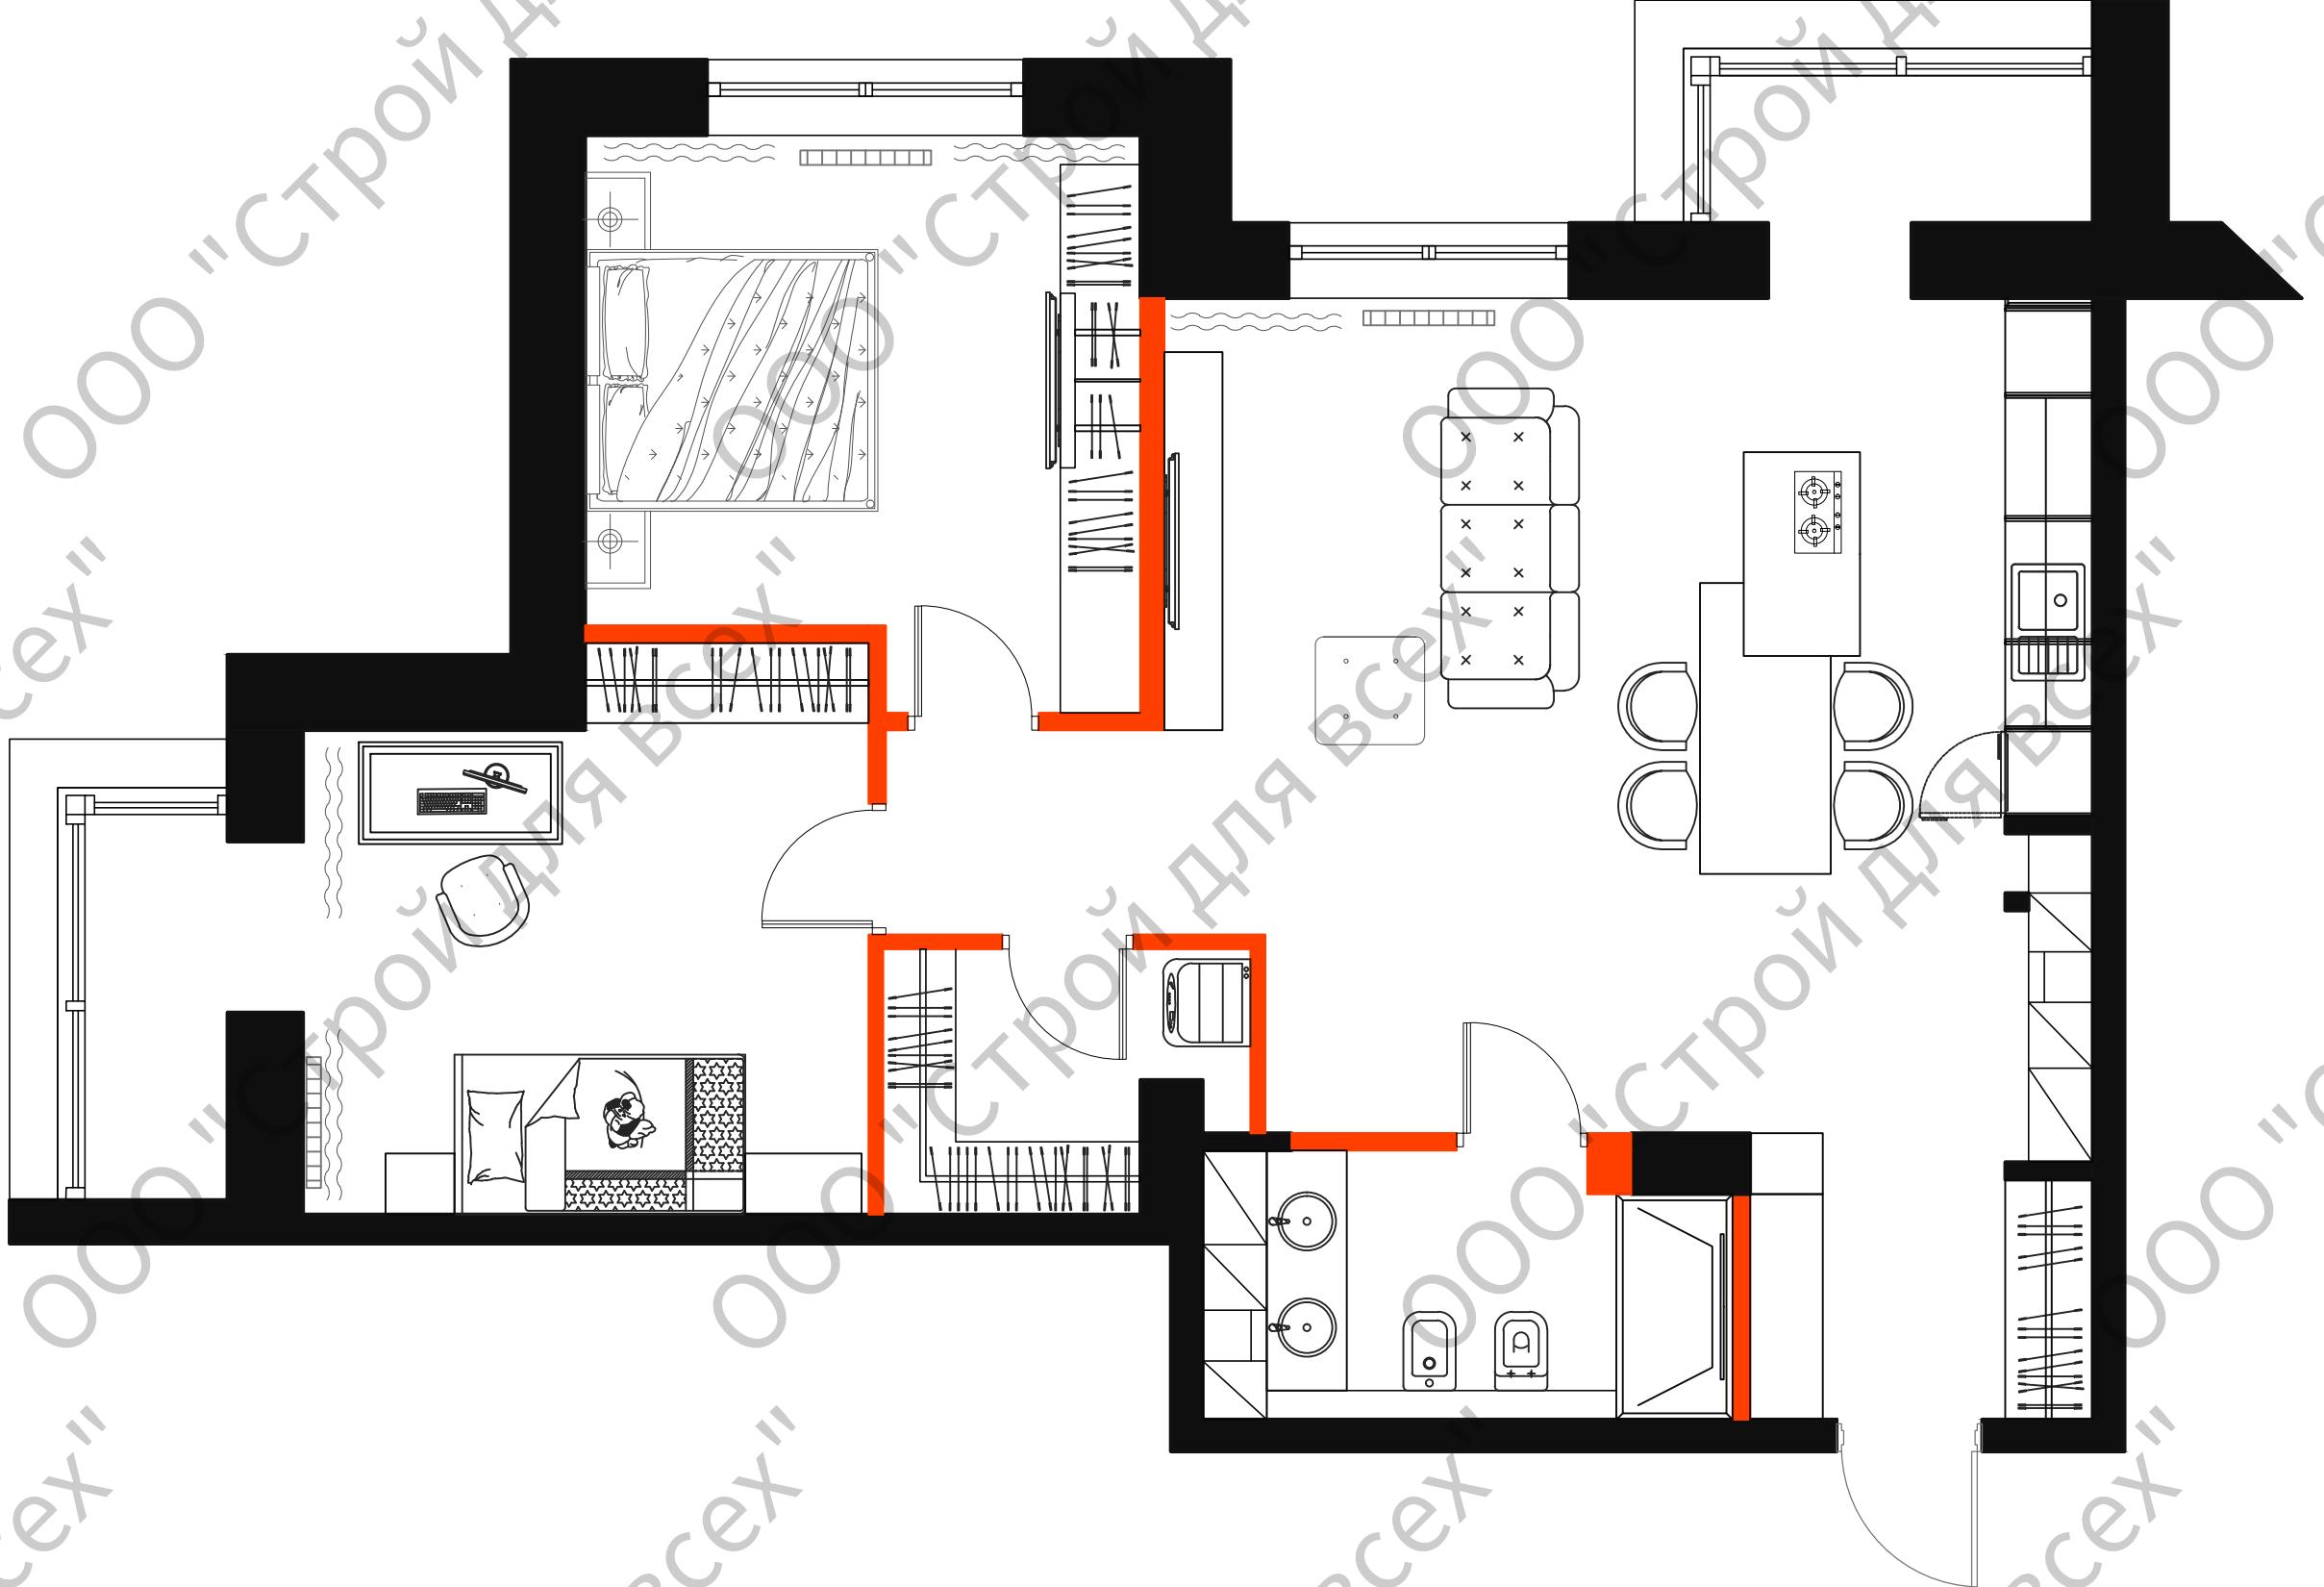


Дизайн-проект квартиры по адресу:

Стадия	Лист	Листов
И	3	12
Планировочное решение №1		

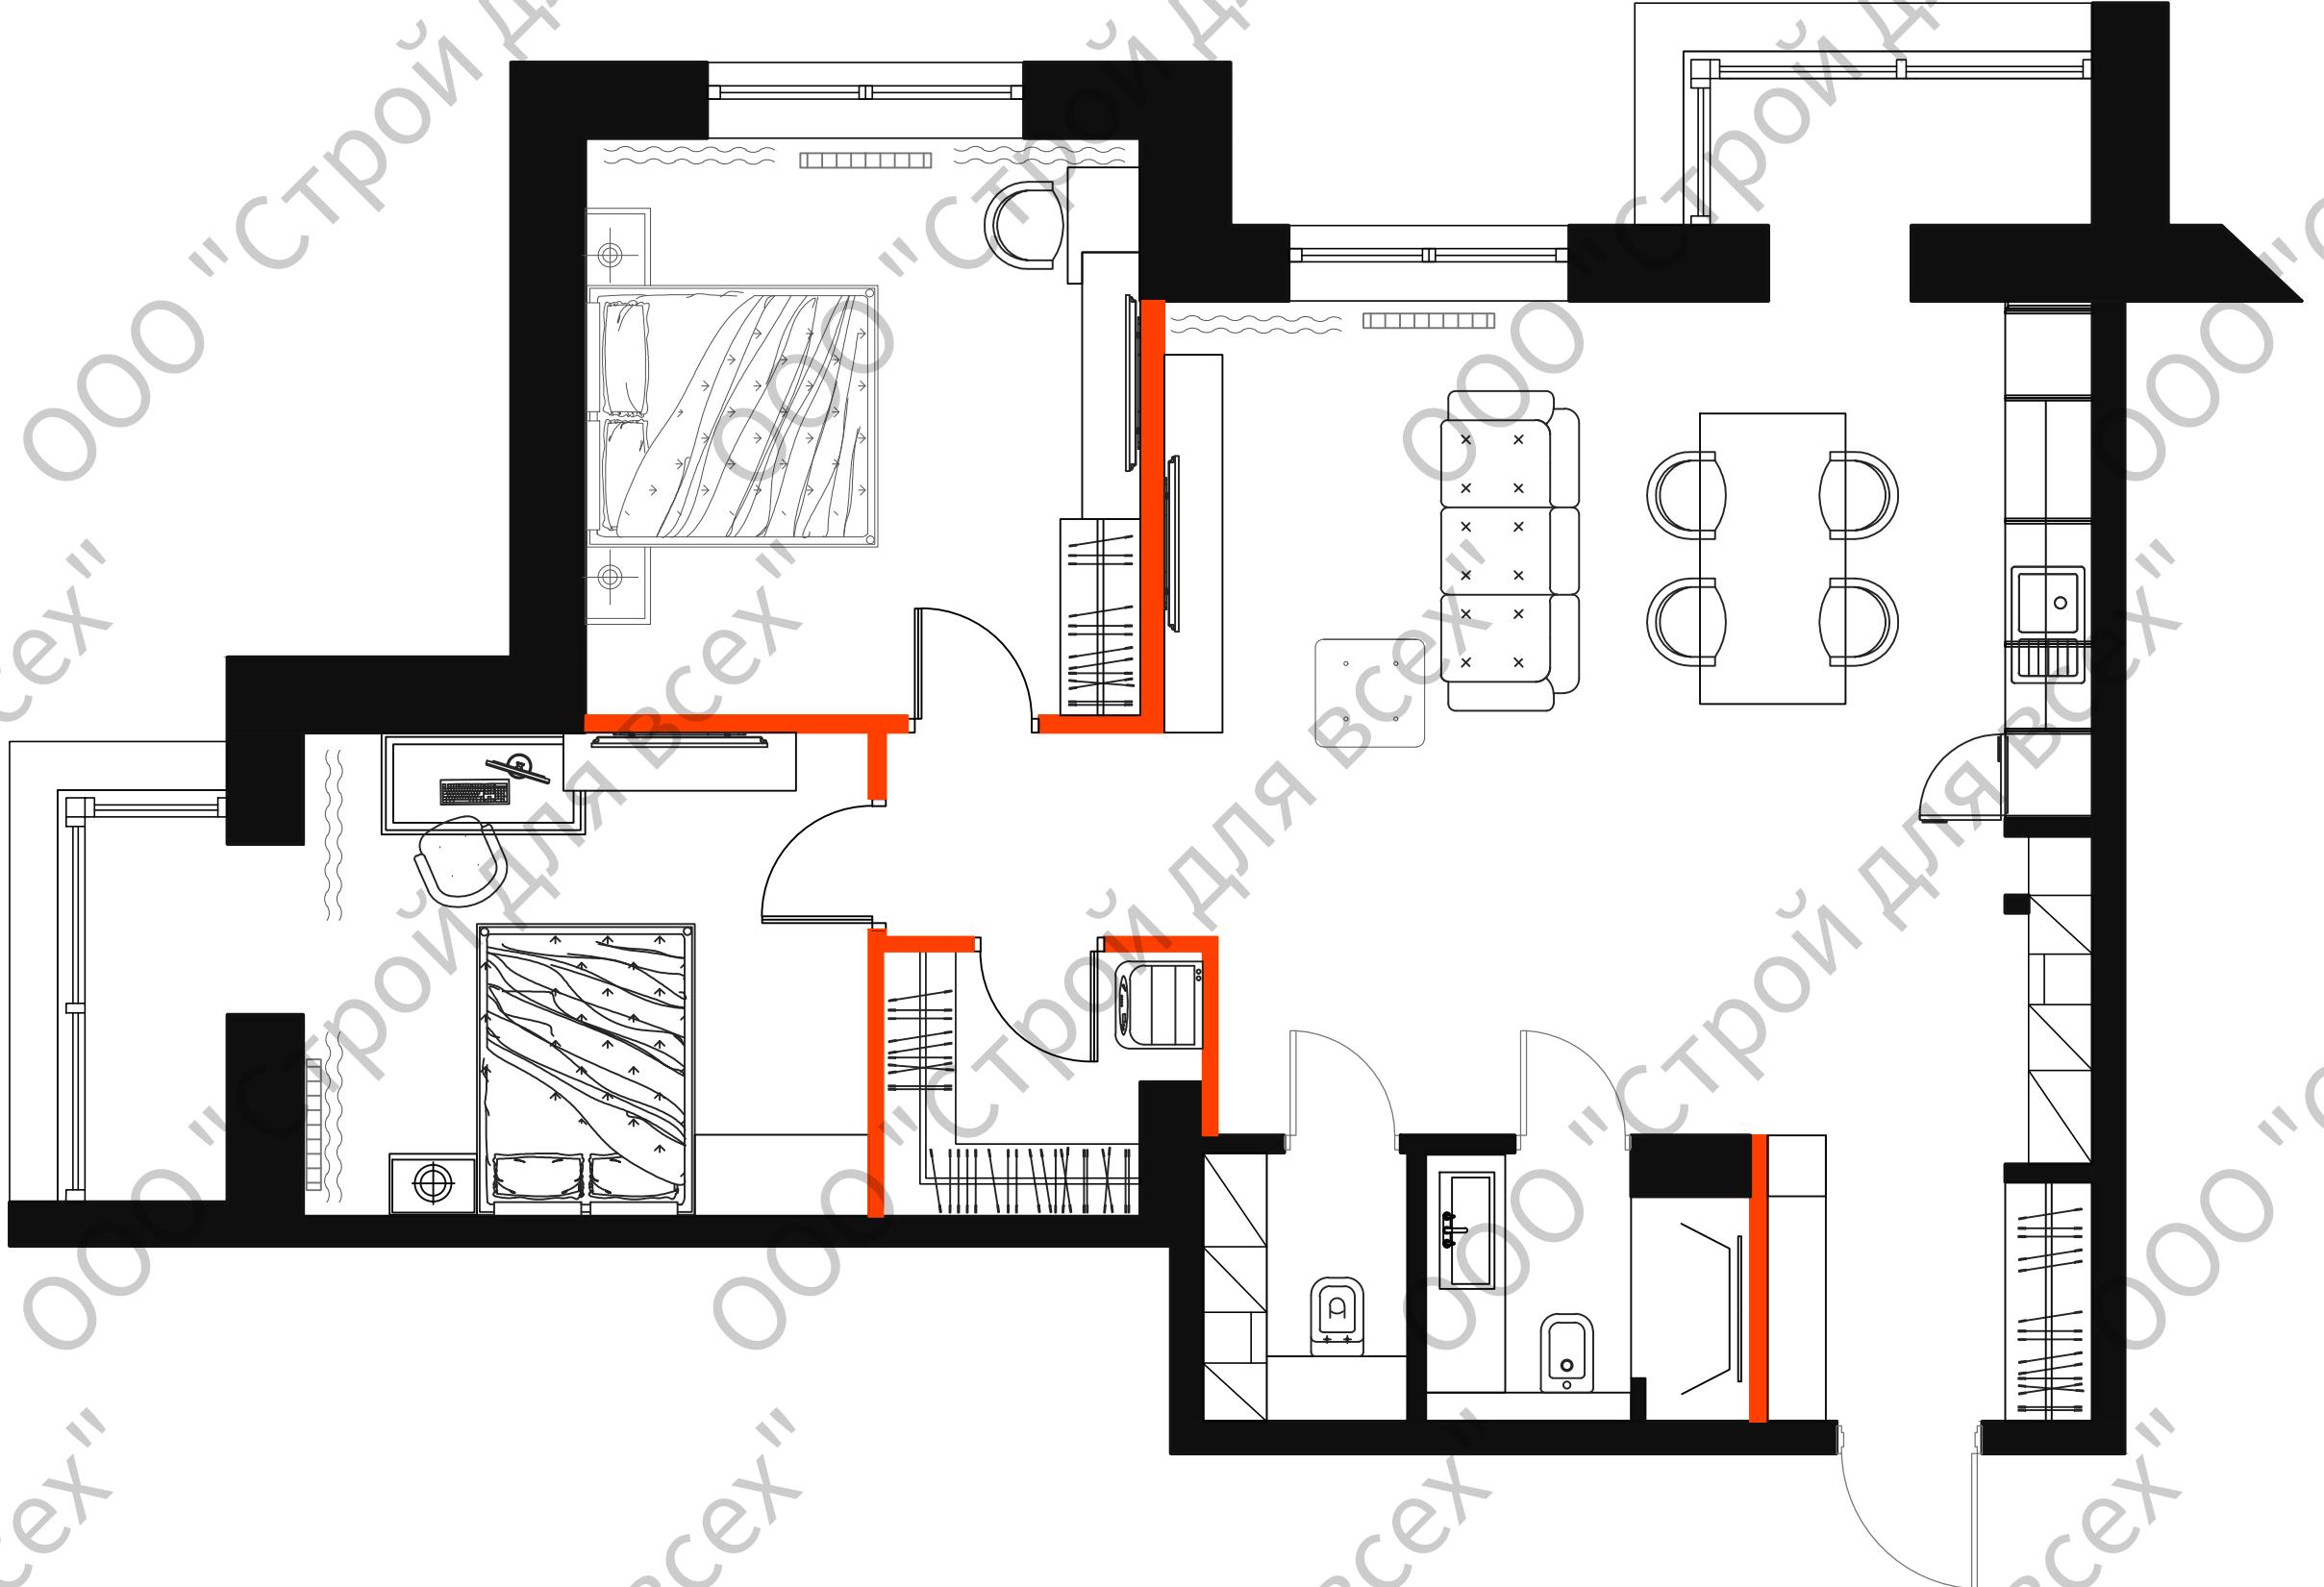


Дизайн-проект квартиры по адресу:

Стадия	Лист	Листов
И	4	12
Планировочное решение №2		

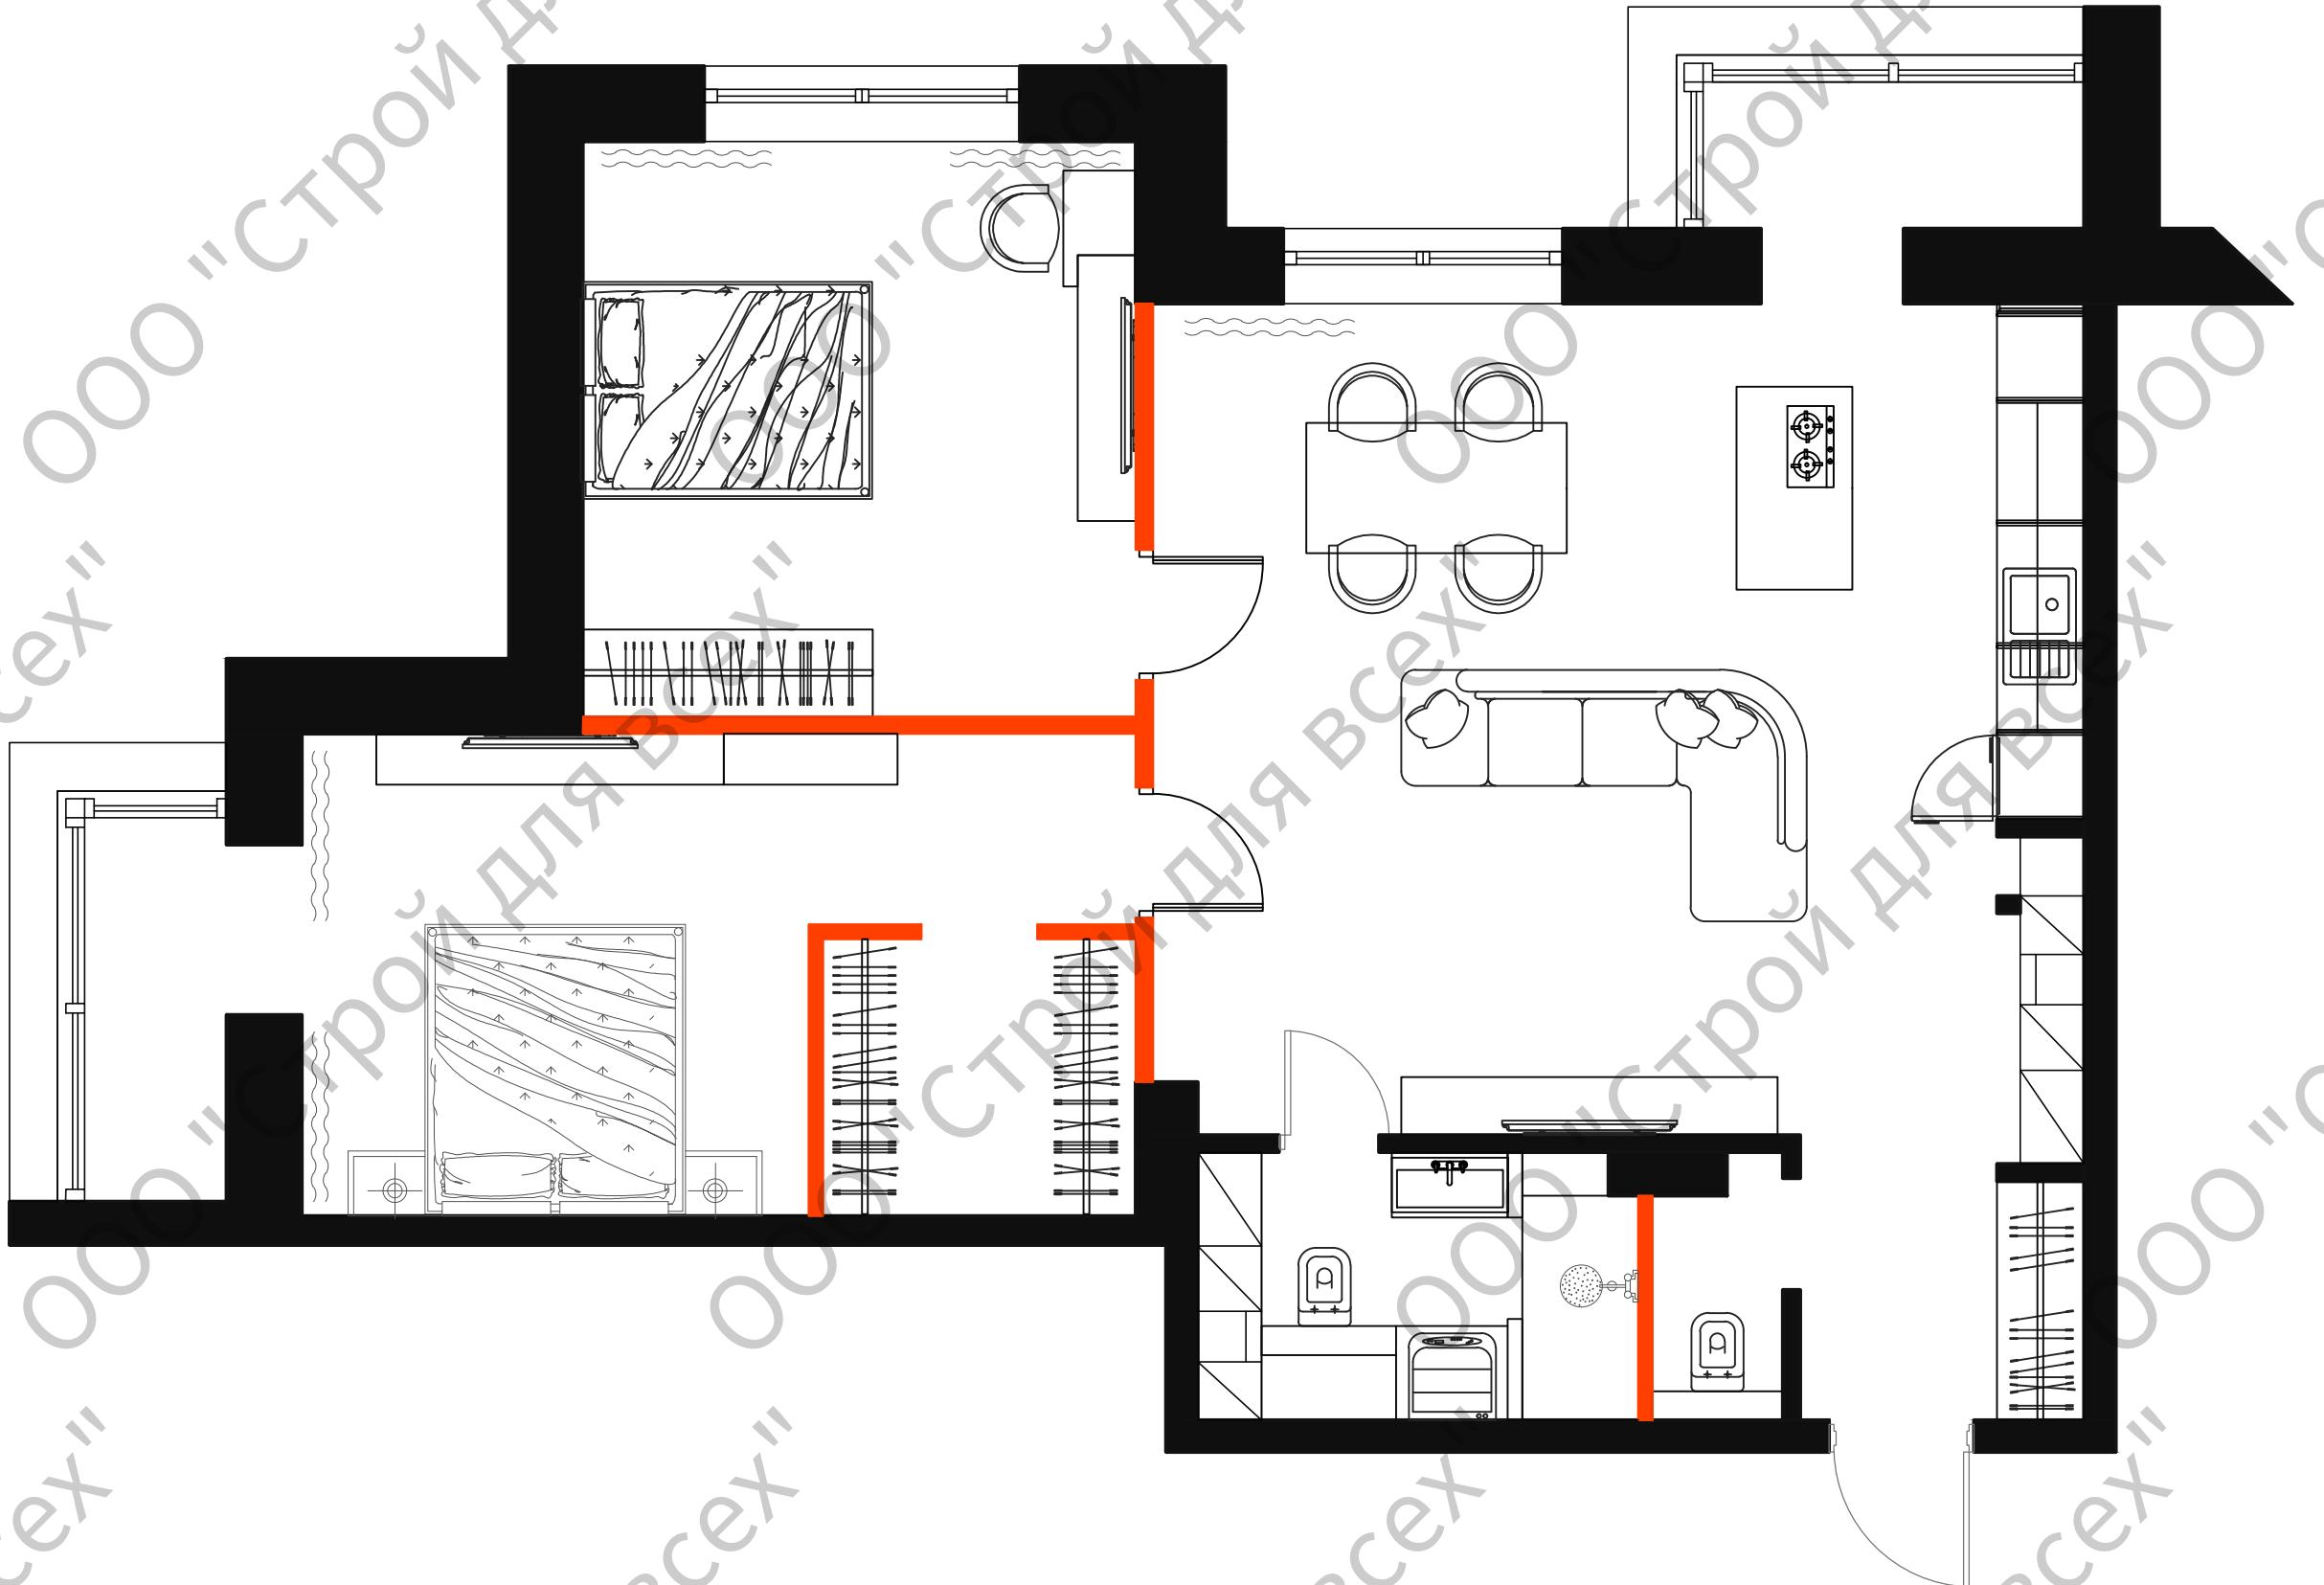


Дизайн-проект квартиры по адресу:

Стадия	Лист	Листов
И	5	12
Планировочное решение №3		

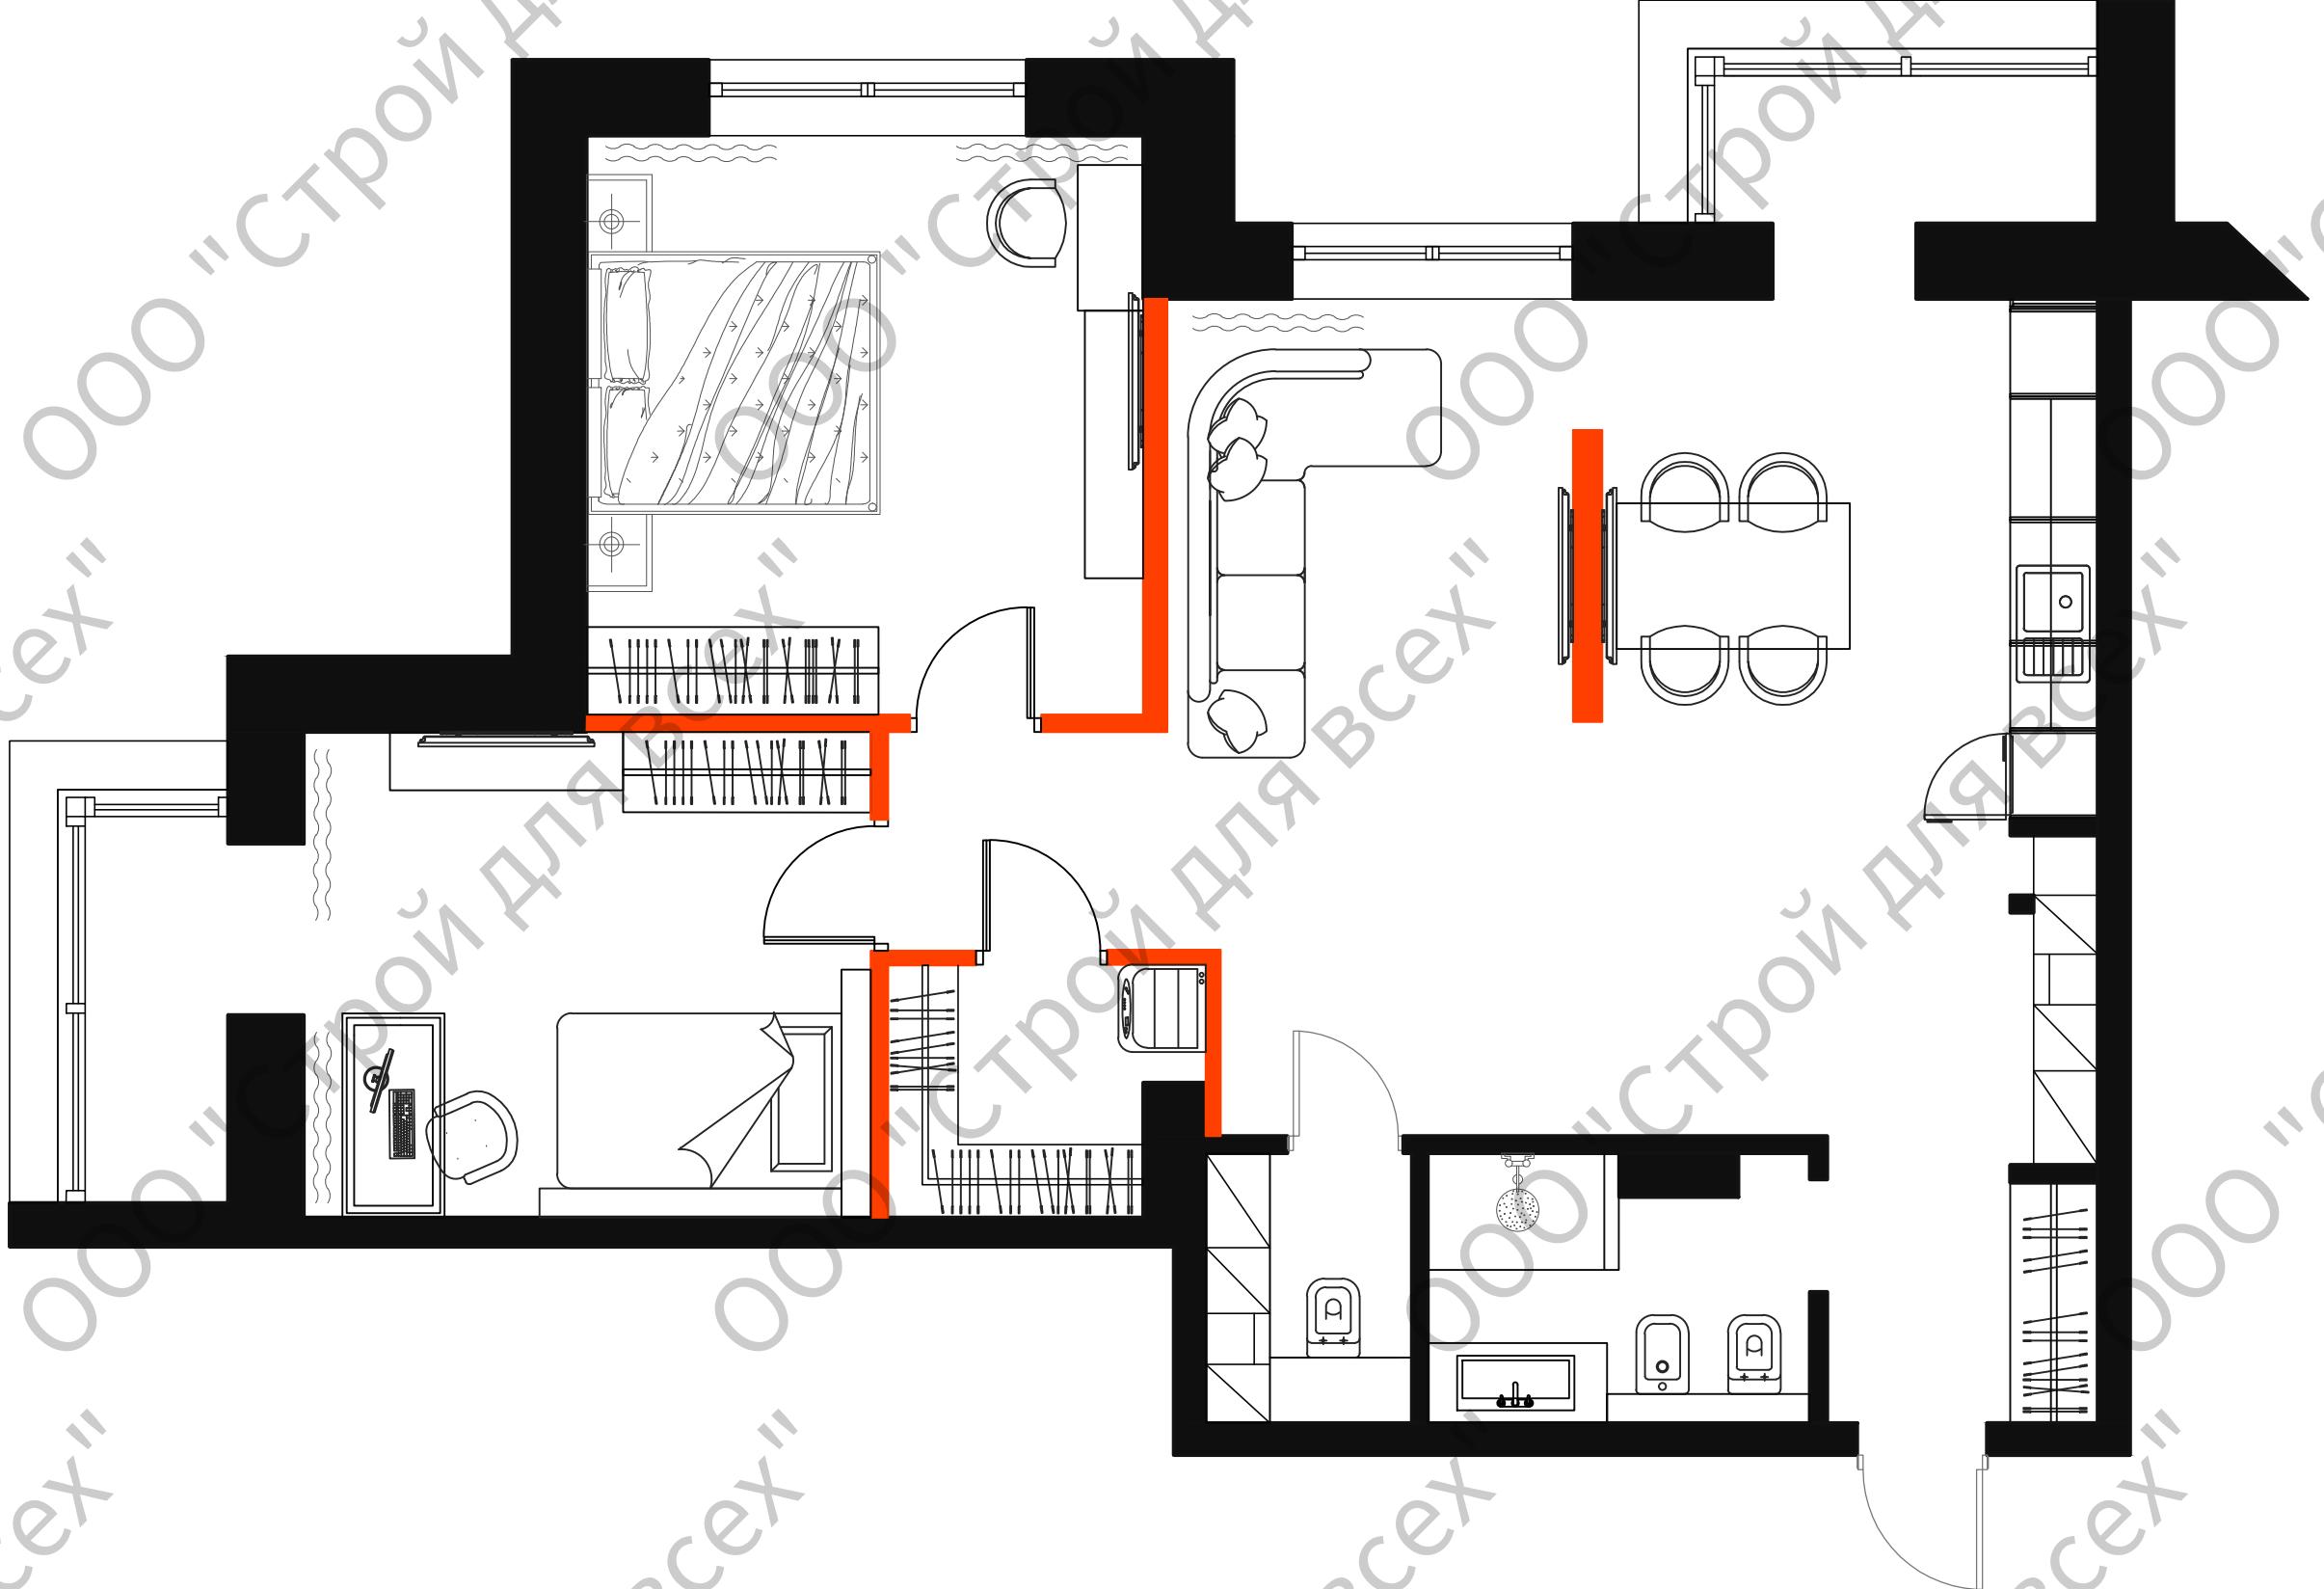

Дизайн-проект квартиры по адресу:

Стадия	Лист	Листов
И	6	12
Планировочное решение №4		

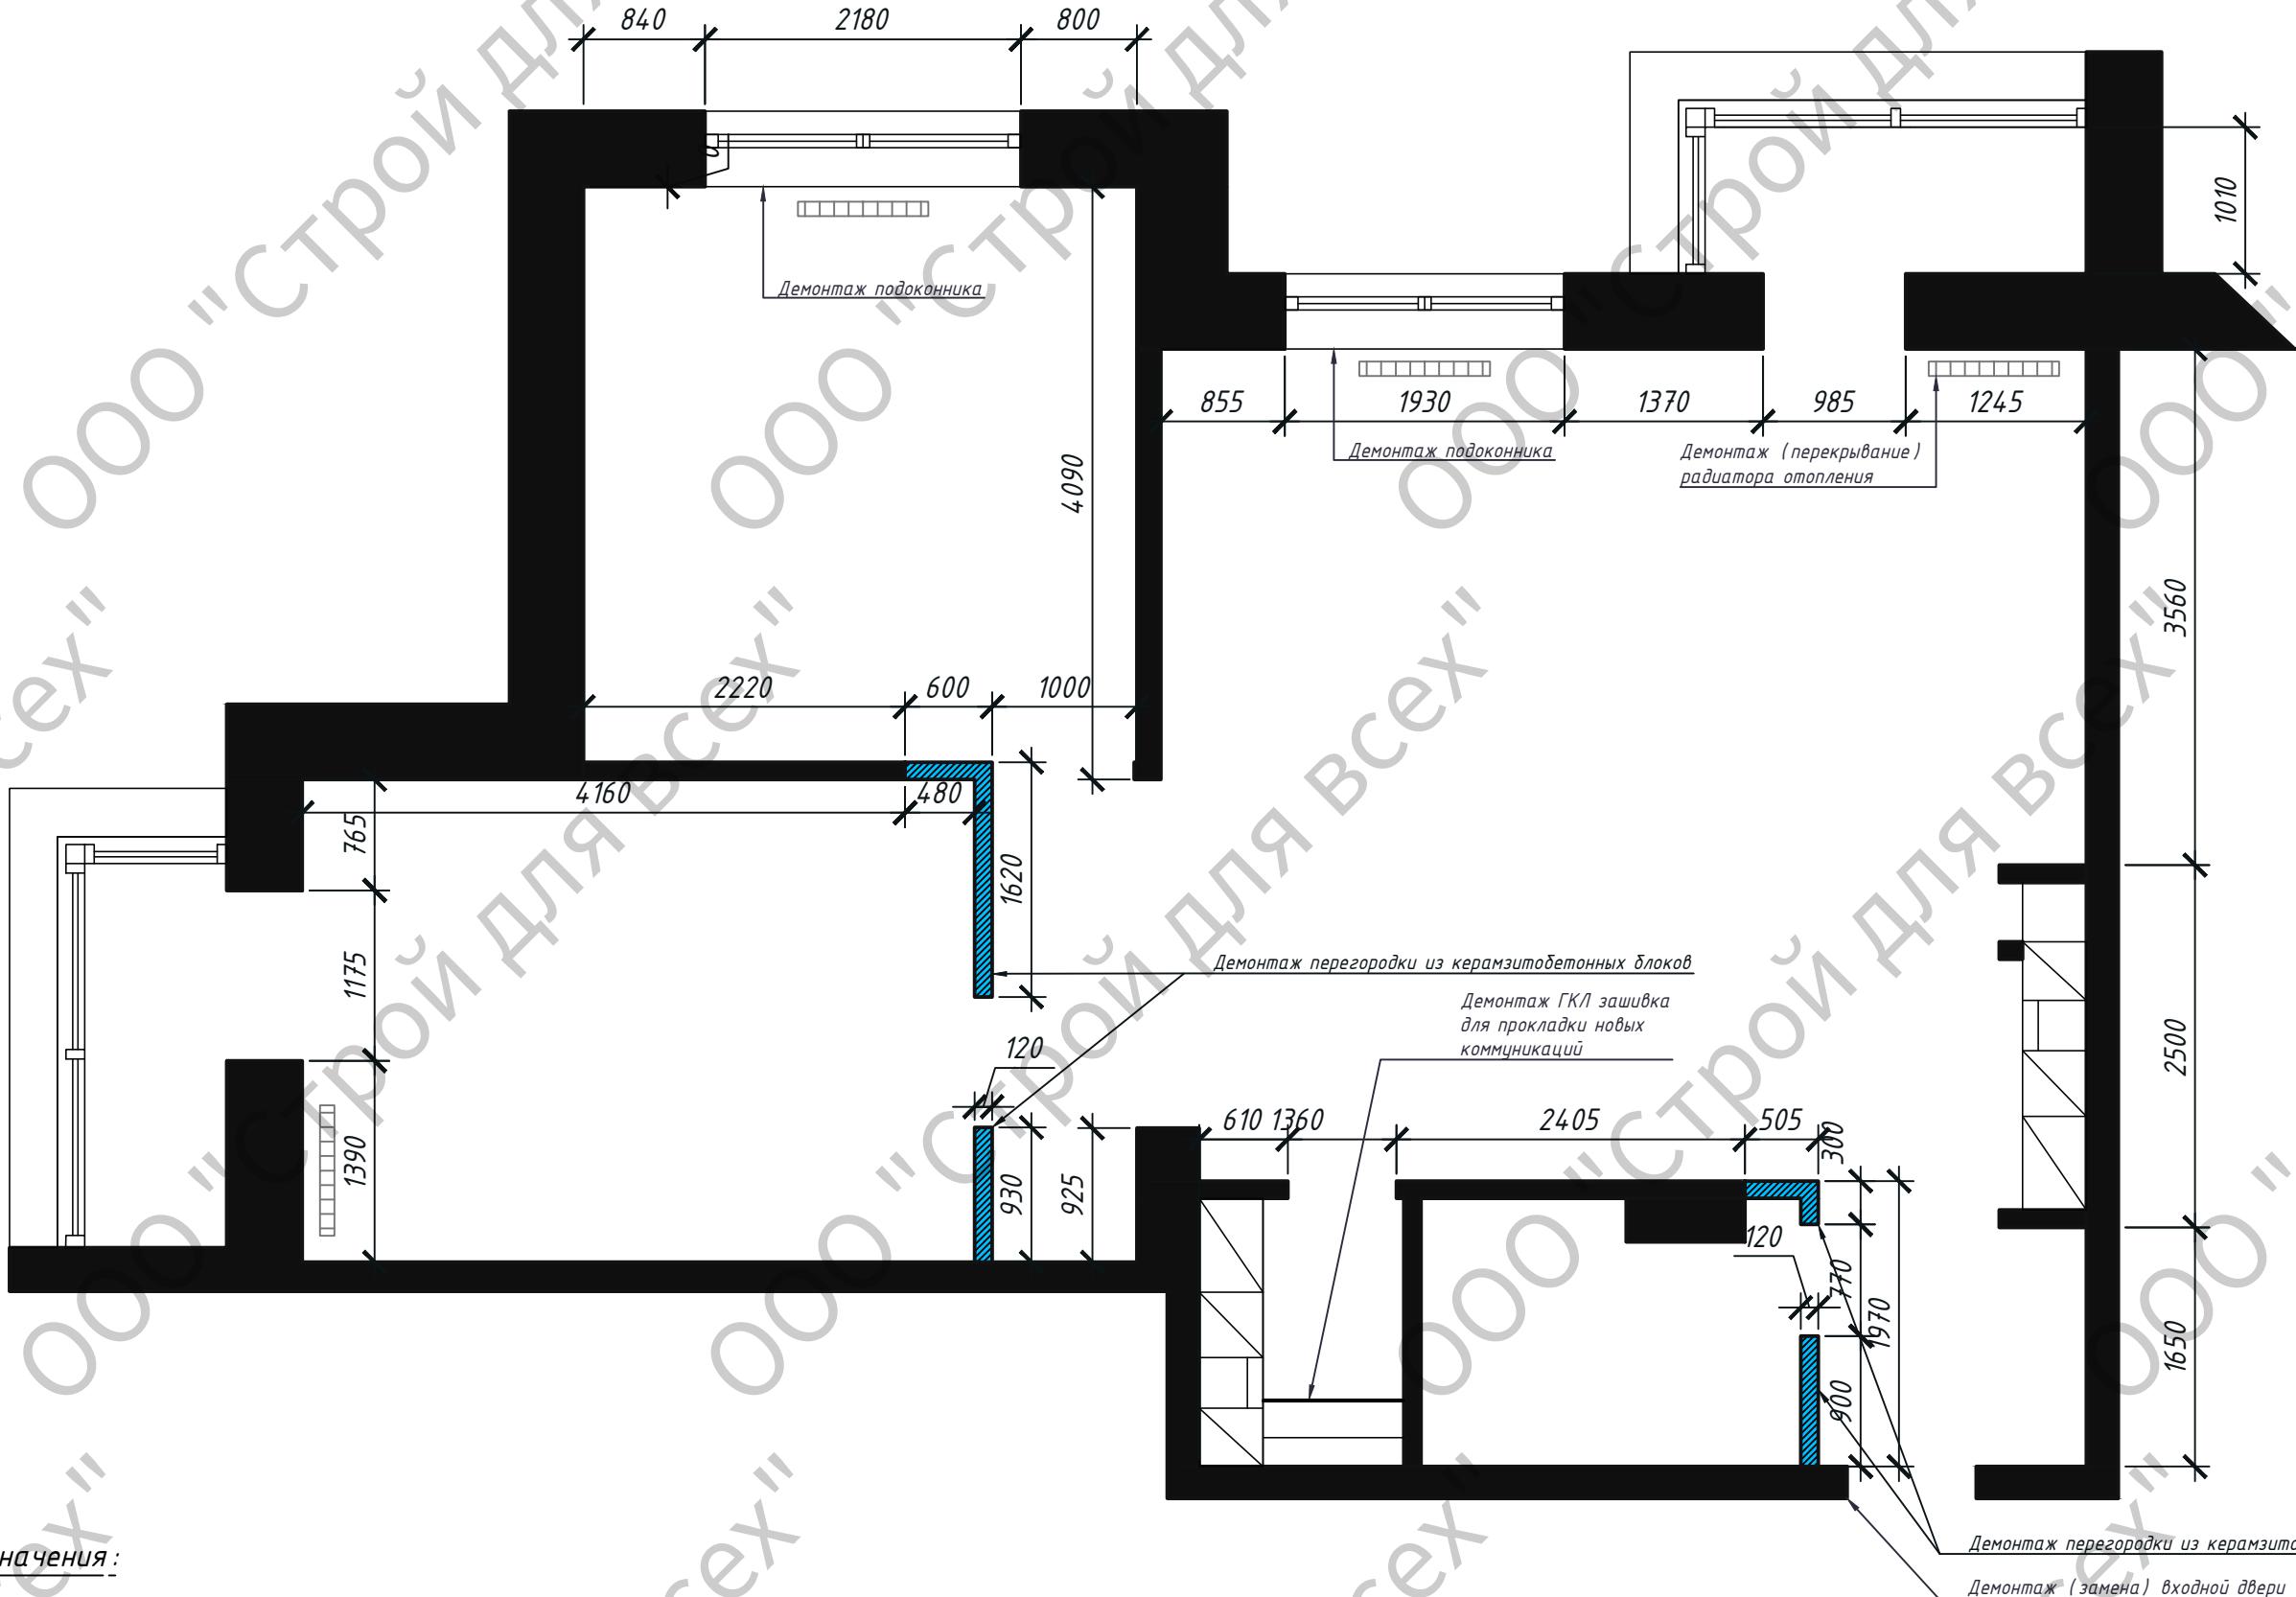

Условные обозначения:

Демонтируемая часть

Примечание:


- Перед демонтажем конструкций произвести проверку несущих конструкций на прочность.
- Демонтировать существующие выключатели и розетки при их наличии, так как будет проводиться новая электрика.

Дизайн-проект квартиры по адресу:

Стадия	Лист	Листов
И	7	12
Схема демонтажа конструкций		

Условные обозначения:

-  - газосиликатные блоки
-  - возводимые перегородки из ГКЛ
влагостойкий

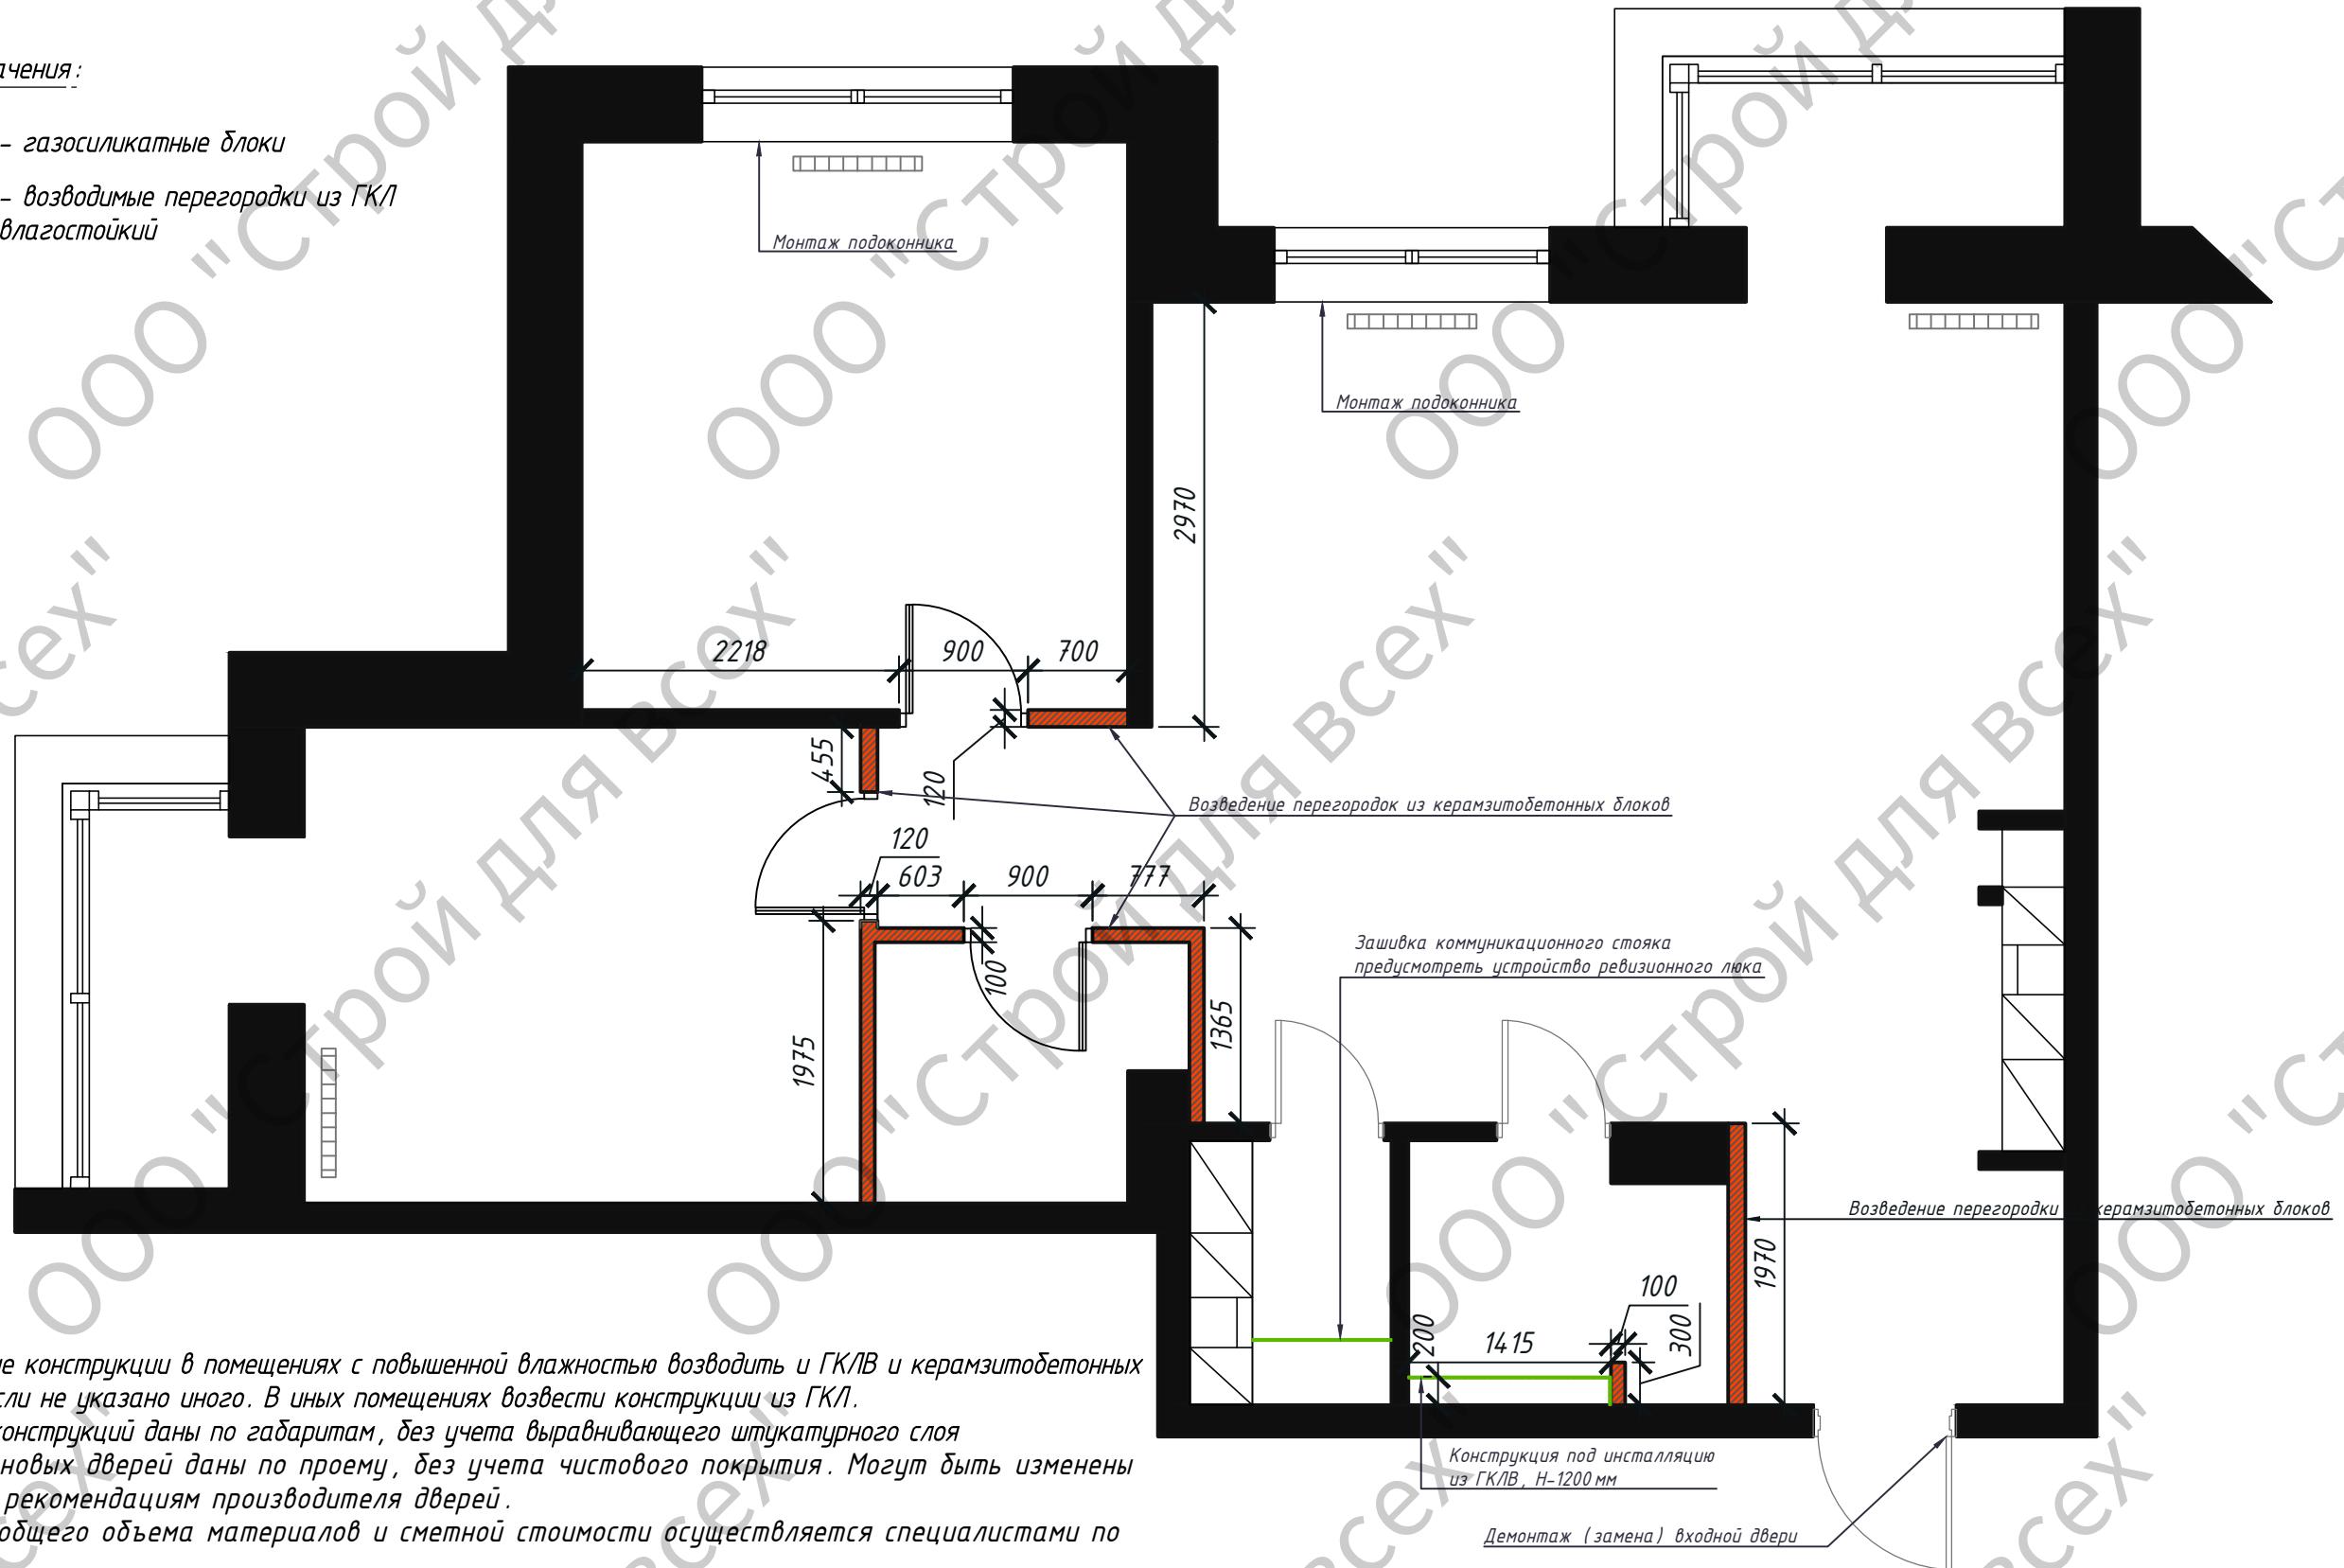

Примечания


1. Возводимые конструкции в помещениях с повышенной влажностью возводить из ГКЛ и керамзитобетонных блоков, если не указано иного. В иных помещениях возвести конструкции из ГКЛ.
2. Размеры конструкций даны по габаритам, без учета выравнивающего штукатурного слоя
3. Размеры новых дверей даны по проему, без учета чистового покрытия. Могут быть изменены согласно рекомендациям производителя дверей.
4. Просчет общего объема материалов и сметной стоимости осуществляется специалистами по месту.
5. В помещениях с повышенной влажностью выполнить обмазочную гидроизоляцию пола и стен.
6. Все наращивание и зашивка стен для прокладки коммуникаций корректировать по месту.
7. В помещениях с подвесной мебелью (аксессуарами) обеспечить усиление конструкций при необходимости. Провести консультацию со специалистами по мебели перед началом монтажных и отделочных работ.
8. Размещение и размер скрытых сантехнических люков обсудить с плиточником заранее. Модель подобрать под формат плитки.

Дизайн-проект квартиры по адресу:

2-х комнатная квартира

Стадия	Лист	Листов
И	8	12


Схема монтажных конструкций

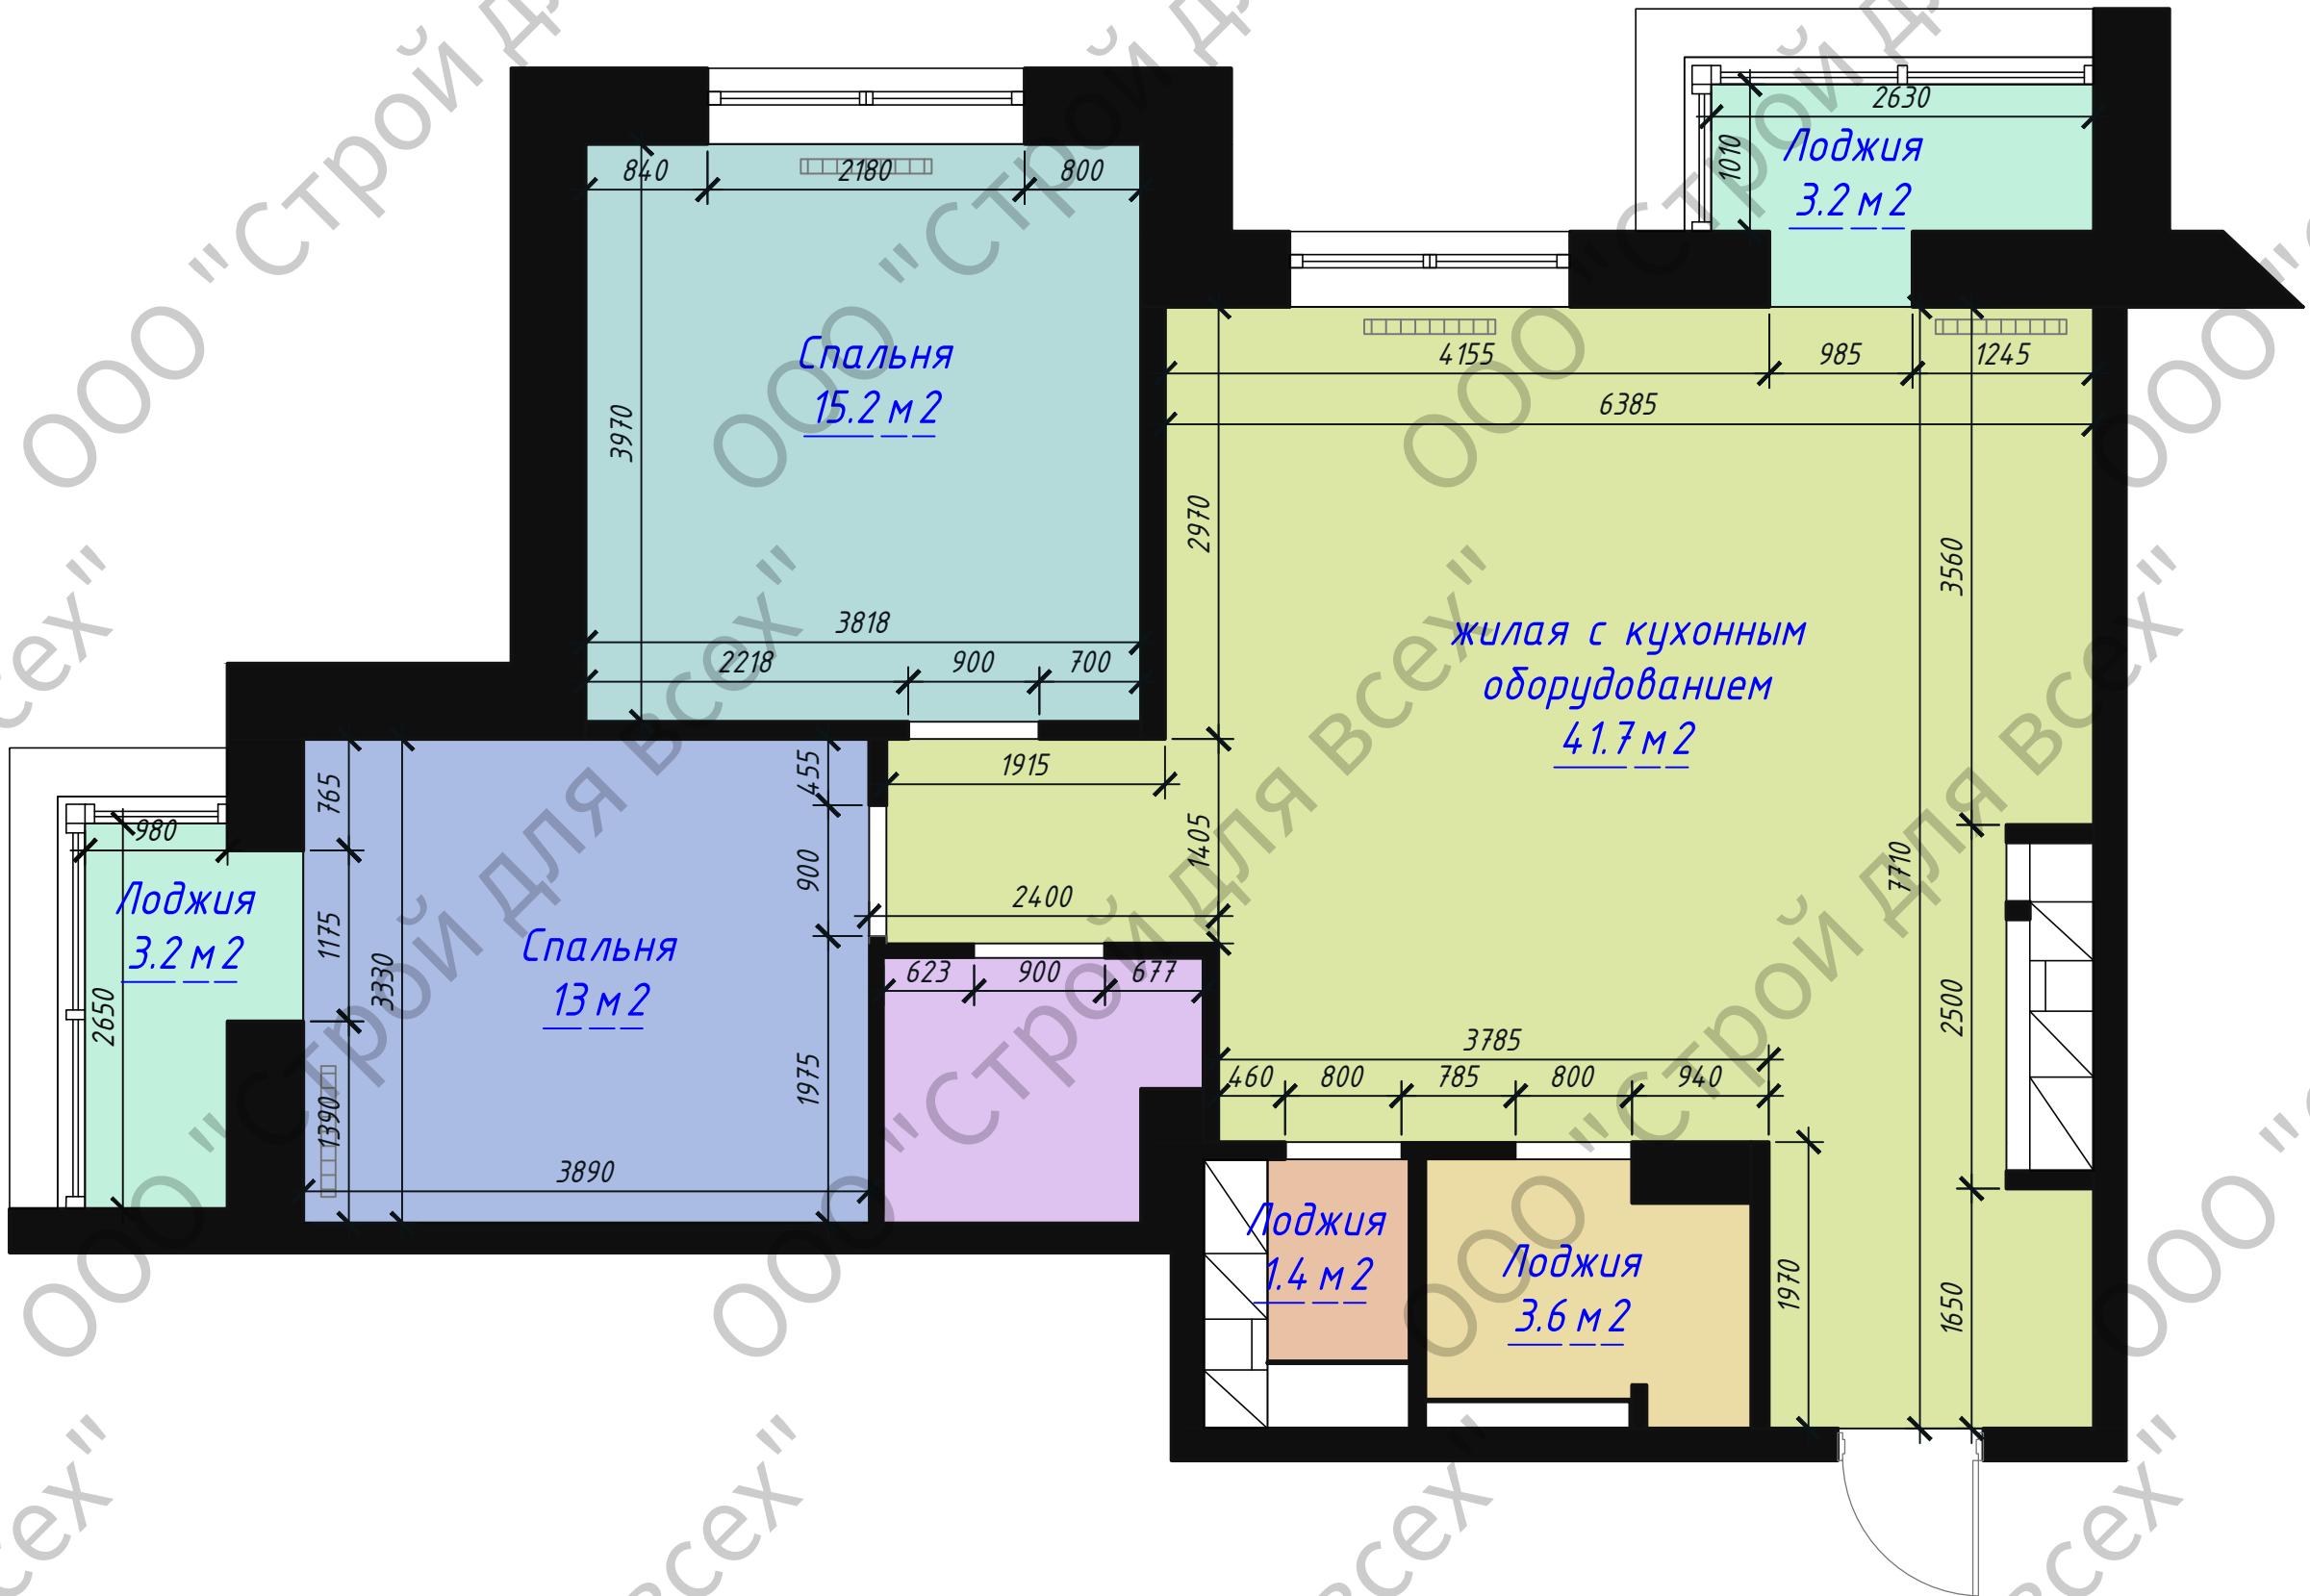

Дизайн-проект квартиры по адресу:

Стадия	Лист	Листов
И	9	12

План перепланировки

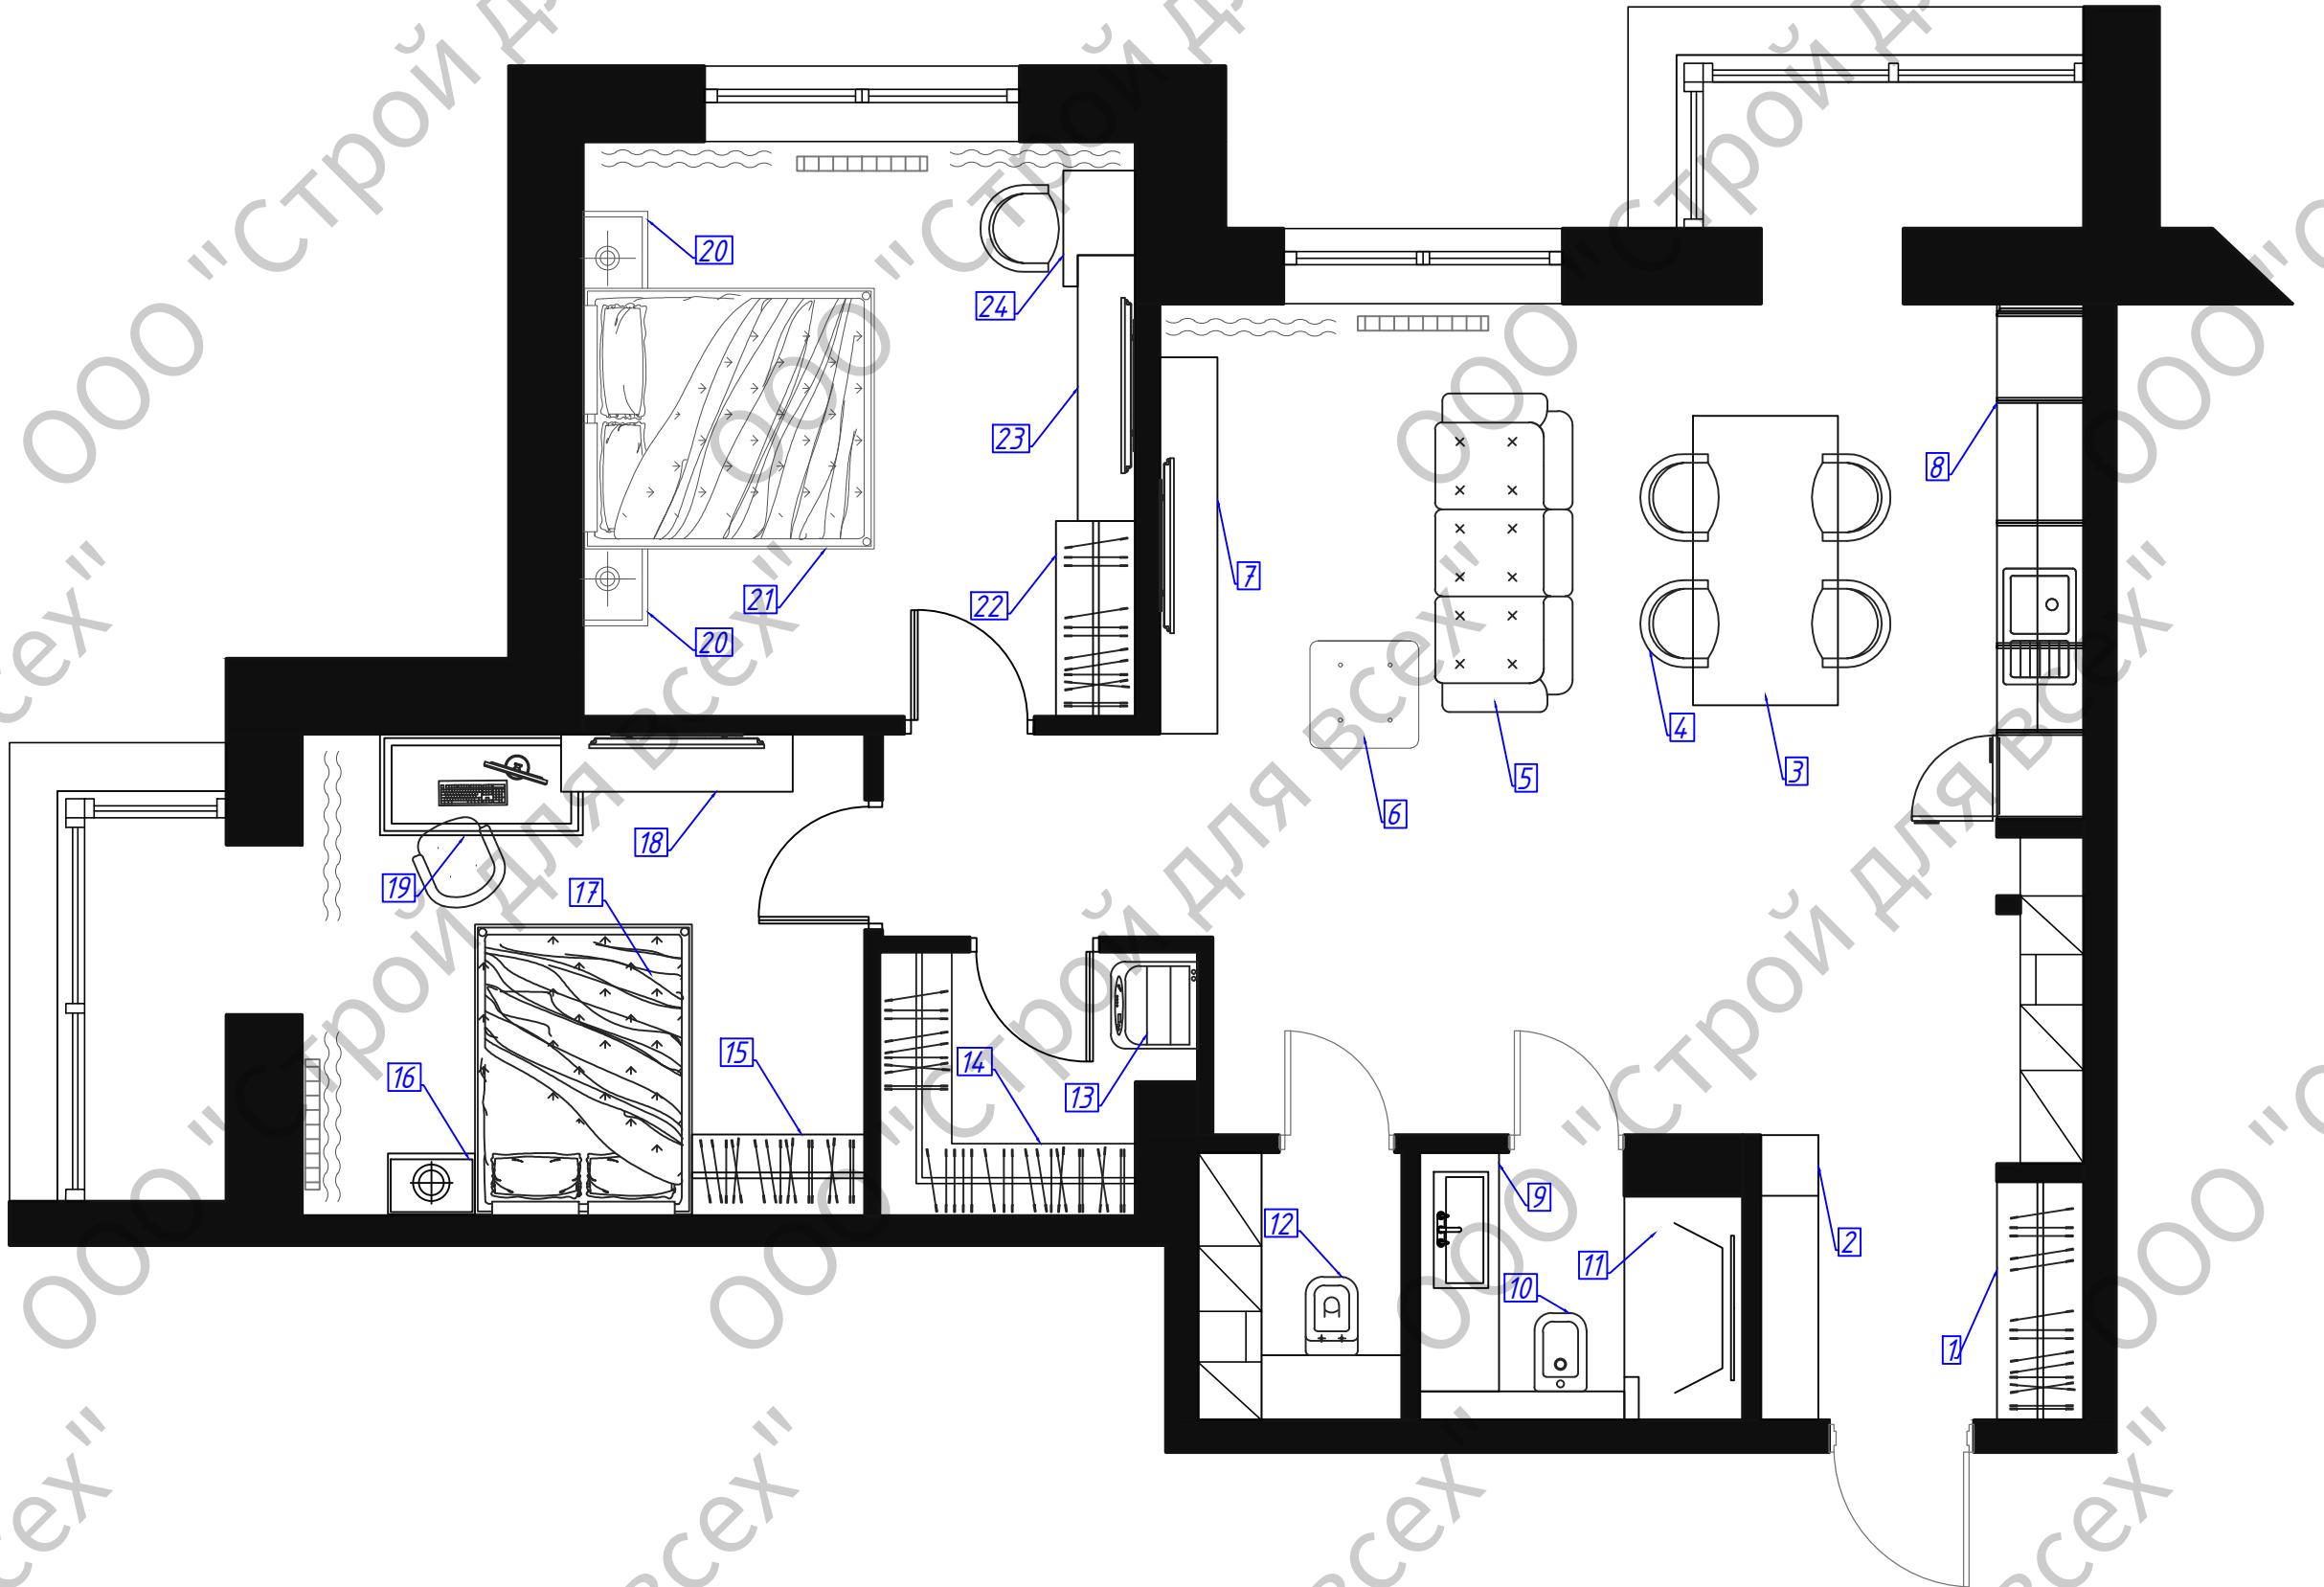

Дизайн-проект квартиры по адресу:

Стадия	Лист	Листов
И	10	12
Планировочное решение		

Спецификация мебели

Спецификация мебели

N	Наименование	Фирма -изготовитель	K -бо	Размеры	Примечание
1	Шкаф встроенный распашной	Изготовление под заказ	1	1650 x 600x2500h	см. референсы к помещению
2	Тумба с зеркалом	Изготовление под заказ	1	1970 x 400x700h	см. референсы к помещению
3	Стол обеденный	Изготовление под заказ возможно готовые решен.	1	рекомендованные 1000 x 2000 x 750 мм	см. референсы к помещению
4	Стулья обеденные	Изготовление под заказ возможно готовые решен.	4(6)		на выбор заказчика
5	Диван	Изготовление под заказ возможно готовые решен.	1	2200x950 мм	на выбор заказчика
6	Пуф	Изготовление под заказ возможно готовые решен.	1		
7	Тумба под ТВ	Изготовление под заказ	1	2600 x 450	
8	Кухня со встроенной техникой	Изготовление под заказ	1	3500 x 600	
9	Столешница с накладным умывальником	Изготовление под заказ возможно готовые решен.	1	1650 x 550	на выбор заказчика
10	Инсталляция комплект с унитазом		1	600 x 1200h	на выбор заказчика
11	Душ	Изготовление под заказ	1	1550 x 800	на выбор заказчика
12	Инсталляция комплект с унитазом		1	600 x 1200h	
13	Стиральная машина (сушильная машина)	Приобретение в магазине	1	600 x 600 x 850h	
14	Гардероб	Изготовление под заказ	1		
15	Шкаф	Изготовление под заказ	1	1900 x 550	
16	Тумба прикроватная		1	420x410	
17	Кровать (матрас 1400 x 2000)	Изготовление под заказ возможно готовые решен.	1	1500x2100	на выбор заказчика
18	Тумба под ТВ	Изготовление под заказ	1	1600x400	
19	Стол рабочий	Изготовление под заказ возможно готовые решен.	1	1400x700	
20	Тумба прикроватная	Изготовление под заказ возможно готовые решен.	2	420x410	
21	Кровать (матрас 1800 x 2000)	Изготовление под заказ возможно готовые решен.	1	1800x2100	на выбор заказчика
22	Шкаф	Изготовление под заказ	1	1350x550	
23	Тумба под ТВ	Изготовление под заказ	1	1850x400	
24	Будуар с зеркалом	Изготовление под заказ	1	800 x 500	

Дизайн -проект квартиры по адресу:

Дизайн-проект квартиры по адресу:		
Стадия	Лист	Листов
И	11	12
Спецификация мебели		

Примечание

1. Напольные покрытия могут быть изменены или скорректированы согласно пожеланиям заказчика или дизайнера.
2. Монтаж покрытий осуществляется после прокладки всех инженерных коммуникаций.
3. Допустимая погрешность в размерах составляет 20 мм. При увеличении значения погрешности стоит скорректировать размеры по месту со специалистом.
4. Просчет напольных покрытий осуществлен без учета запаса.
5. **Напольные покрытия на чертеже указаны СХЕМАТИЧНО, и не являются образцом укладки**
6. Стык напольных покрытий осуществляется под дверным полотном.



Спецификация напольных покрытий

N	Условные обозначения	Наименование	Кол-во	Примечание
1		Паркетная доска	58,1 м2	Индивидуально для каждого клиента
2		Керамогранит	15,7 шт	Индивидуально для каждого клиента
3		Керамогранит	5 м2	Индивидуально для каждого клиента
4		Керамогранит	6,4 м2	Индивидуально для каждого клиента

Условные обозначения:

↗ - направление укладки плитки

Дизайн-проект квартиры по адресу:

2-х комнатная квартира

Стадия	Лист	Листов
И	12	12

План укладки напольных покрытий